


CONSORZIO DI BONIFICA STORNARA E TARA TARANTO

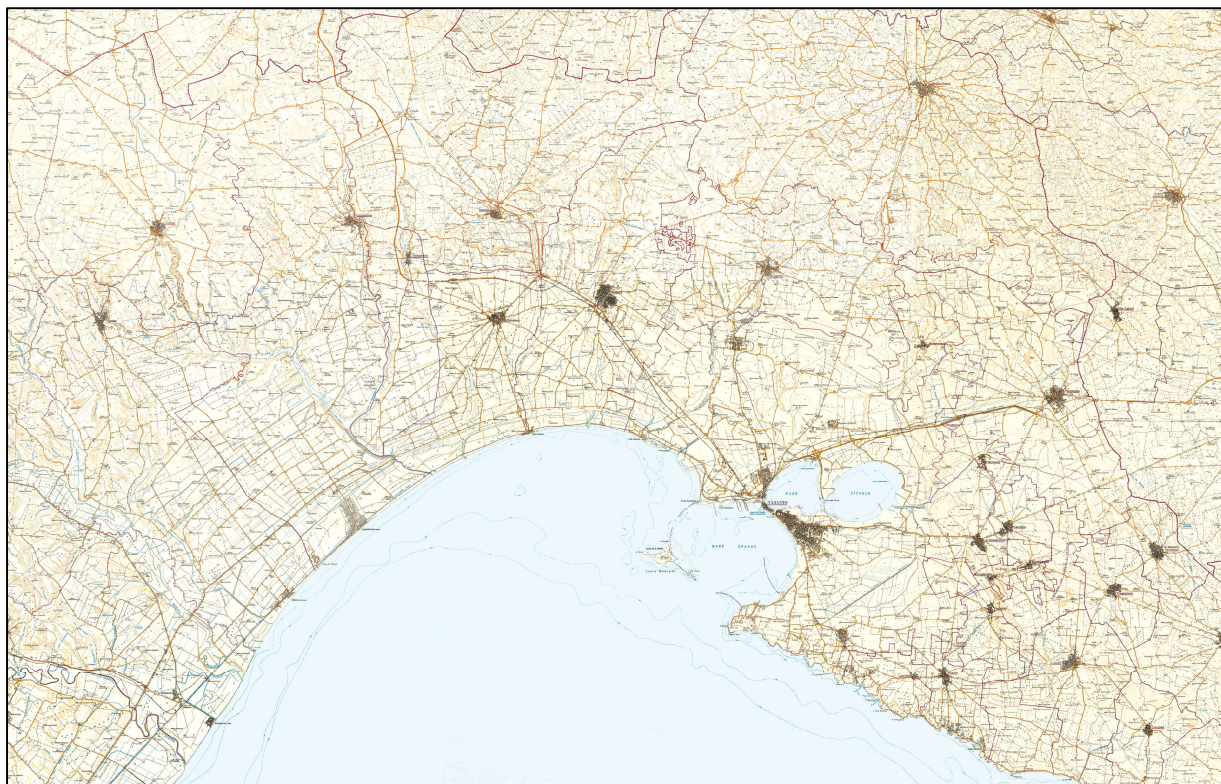

MANUTENZIONE STRAORDINARIA DEL CANALE DIFESA ADDUTTORE DELLA LAMA DI CASTELLANETA

LIVELLO PROGETTUALE

- ☐ FATTIBILITÀ
- ☐ DEFINITIVO
- ☒ ESECUTIVO

DENOMINAZIONE:

SEZIONE TIPO

ALLEGATO:

5

Taranto:

Scala: 1:100

Rev. n.

Il Responsabile del Procedimento

Il Direttore Generale
Dott. Angelo D'ANDRIA

Redatto dal
SERVIZIO INGEGNERIA

Il Progettista
Geom. Biagio ELEFANTE

I collaboratori
Dott. Ing: Stefano CIRIELLO
Dott. Ing. Andrea POLLIO

CANALE DIFESA ADDUTTORE DELLA LAMA DI CASTELLANETA
SEZIONE TIPO
SCALA 1:100

