



REGIONE PUGLIA



CONSORZIO DI BONIFICA
STORNARA E TARA - TARANTO

PROGETTO ESECUTIVO

CUP: PROV000021010 CIG

POR Puglia 2014/2020 – Asse VI - Azione 6.3 – Sub Azione 6.3.1_b2
"INTERVENTI DI MIGLIORAMENTO SUI RECAPITI FINALI COSTITUITI DA CORPI
IDRICI NON SIGNIFICATIVI E DAL SUOLO - CANALE DEI CUPI IN AGRO DI
TARANTO E LIZZANO"

PROGETTISTI: Ing. Giuseppina MESSA
Geom. Domenico DIZONNO
Geom. Francesco ROBLES

IL RESPONSABILE UNICO DEL PROCEDIMENTO:
Geom. Biagio ELEFANTE


EG. 01. 00 Corografia generale

Data: OTTOBRE 2020

Legenda

Area d'intervento

1:25,000

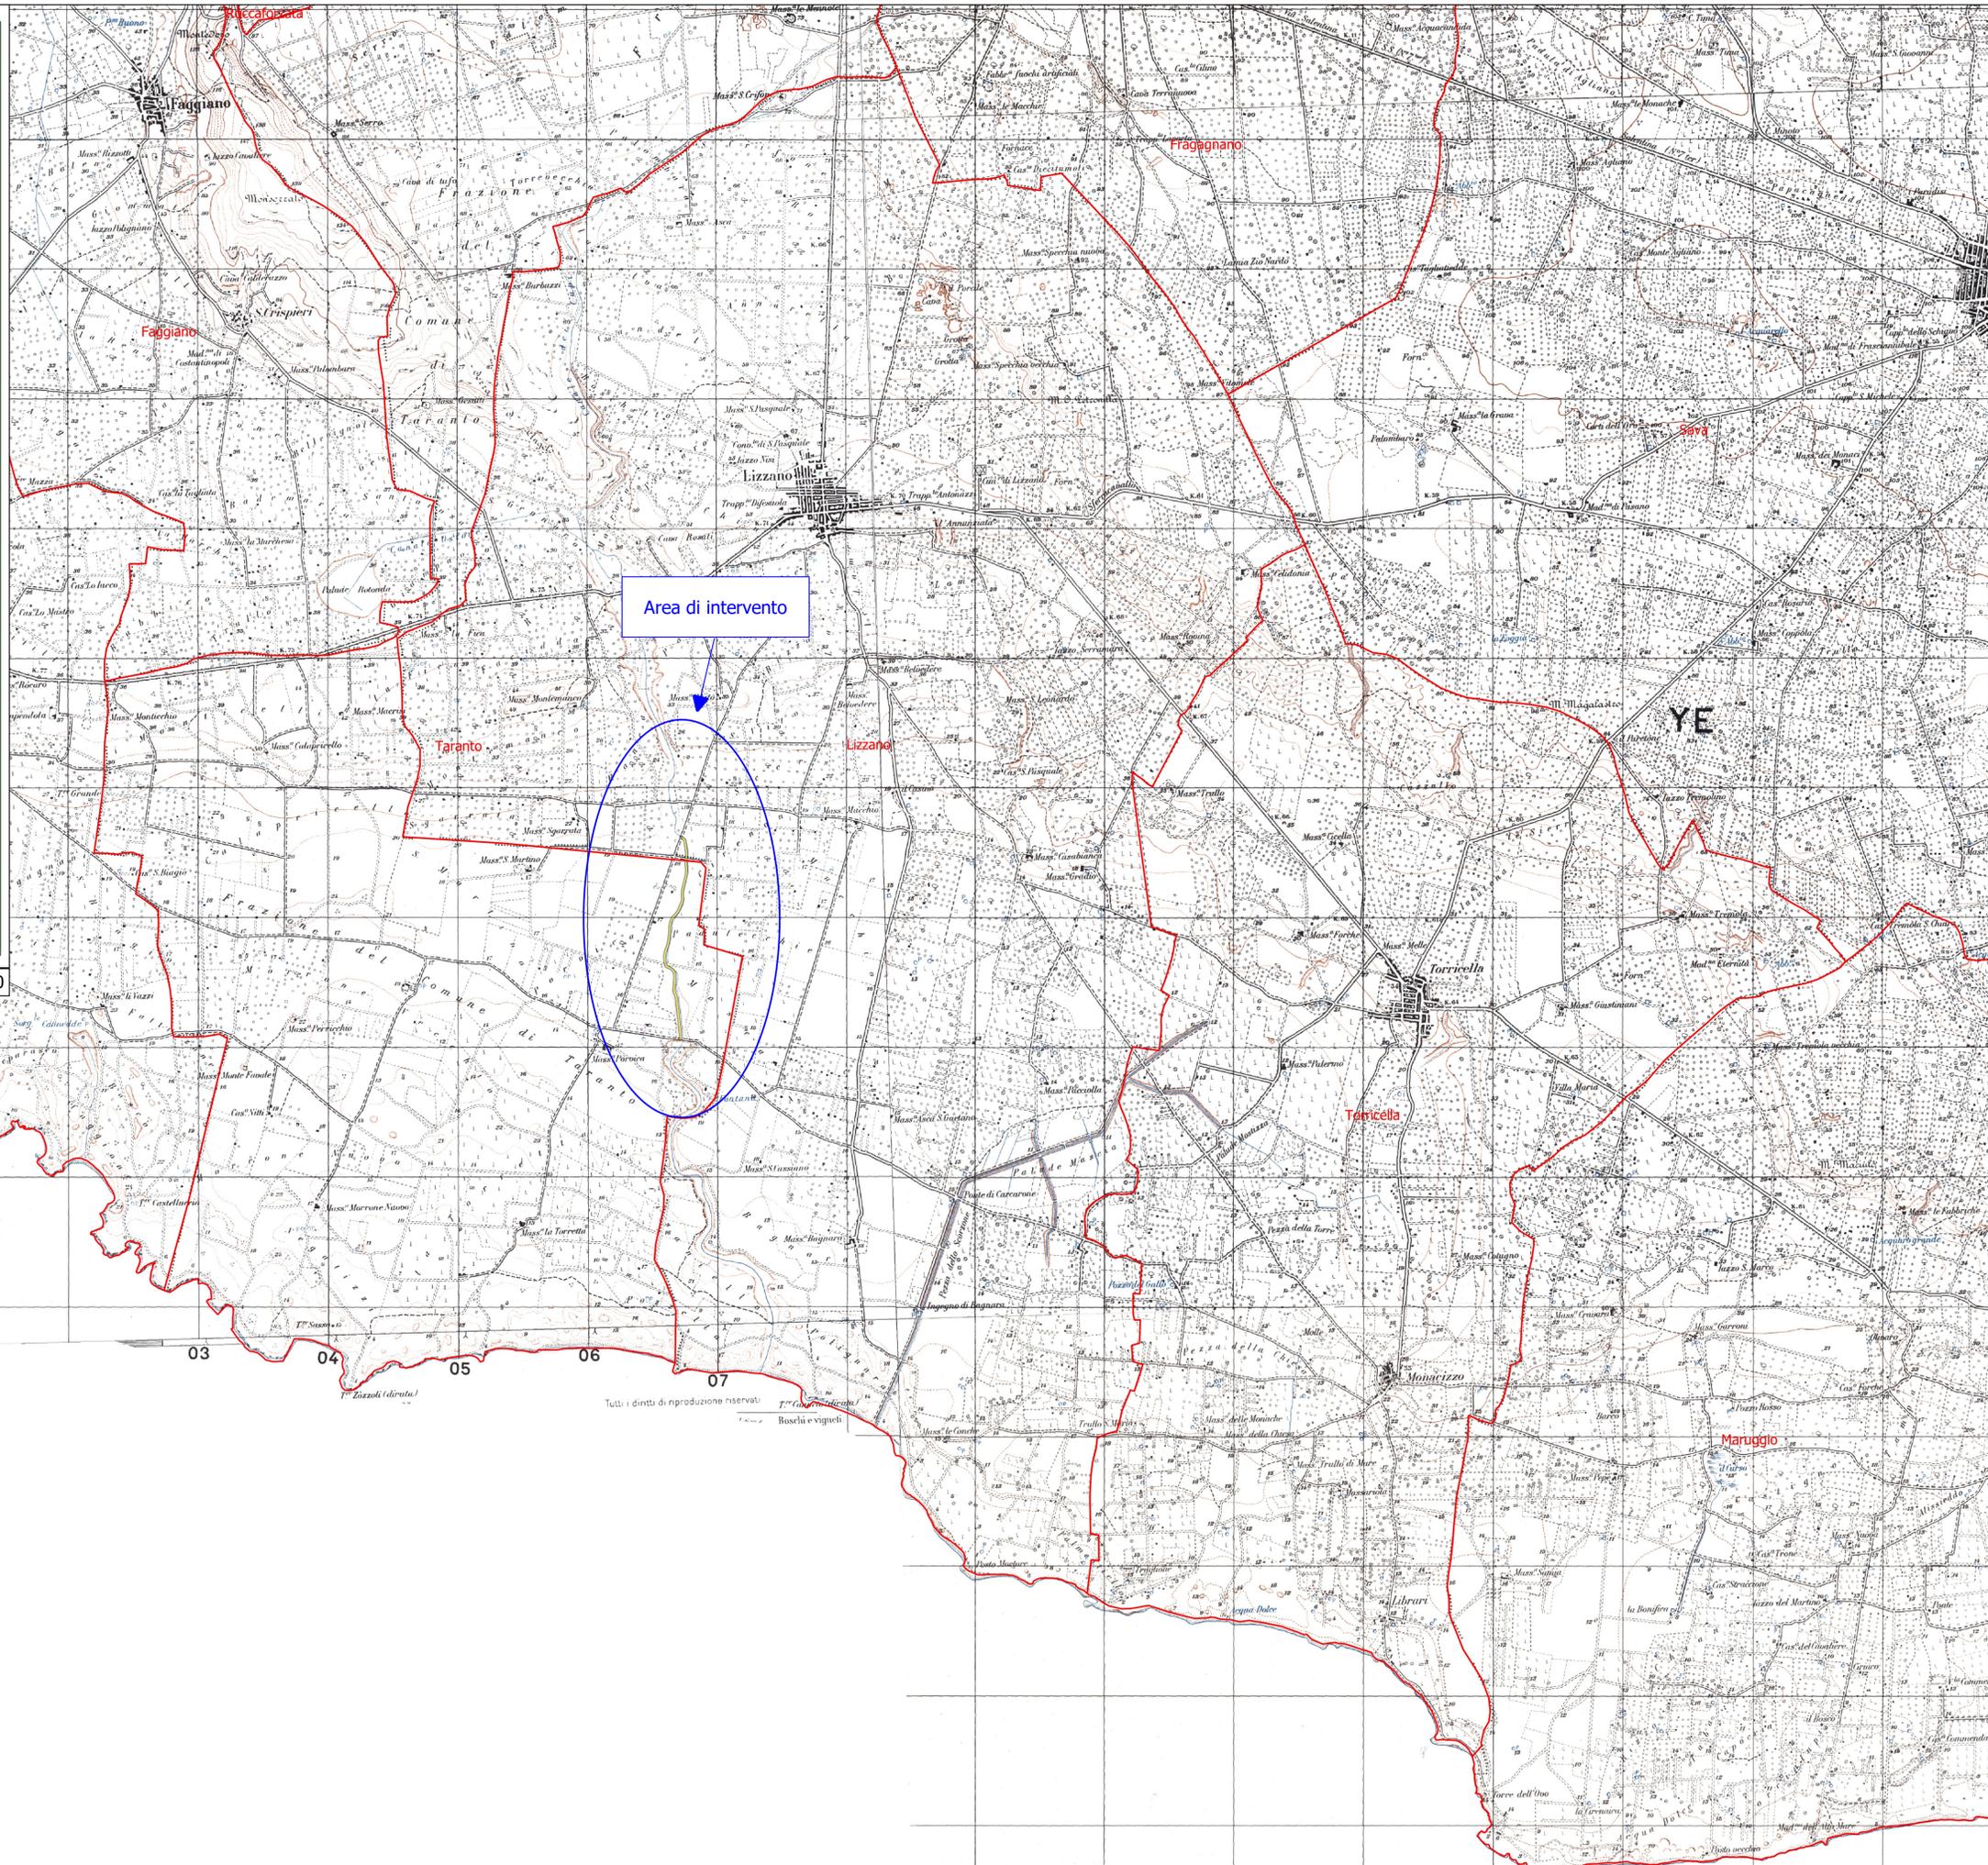

Area di intervento

Tutti i diritti di riproduzione riservati

Boischi e vigneti