



PONTE 1 - Attraversamento SP 124 Ponte con spalletta in c.a.  
Inizio intervento

SEZIONE A-A' - scala 1:50

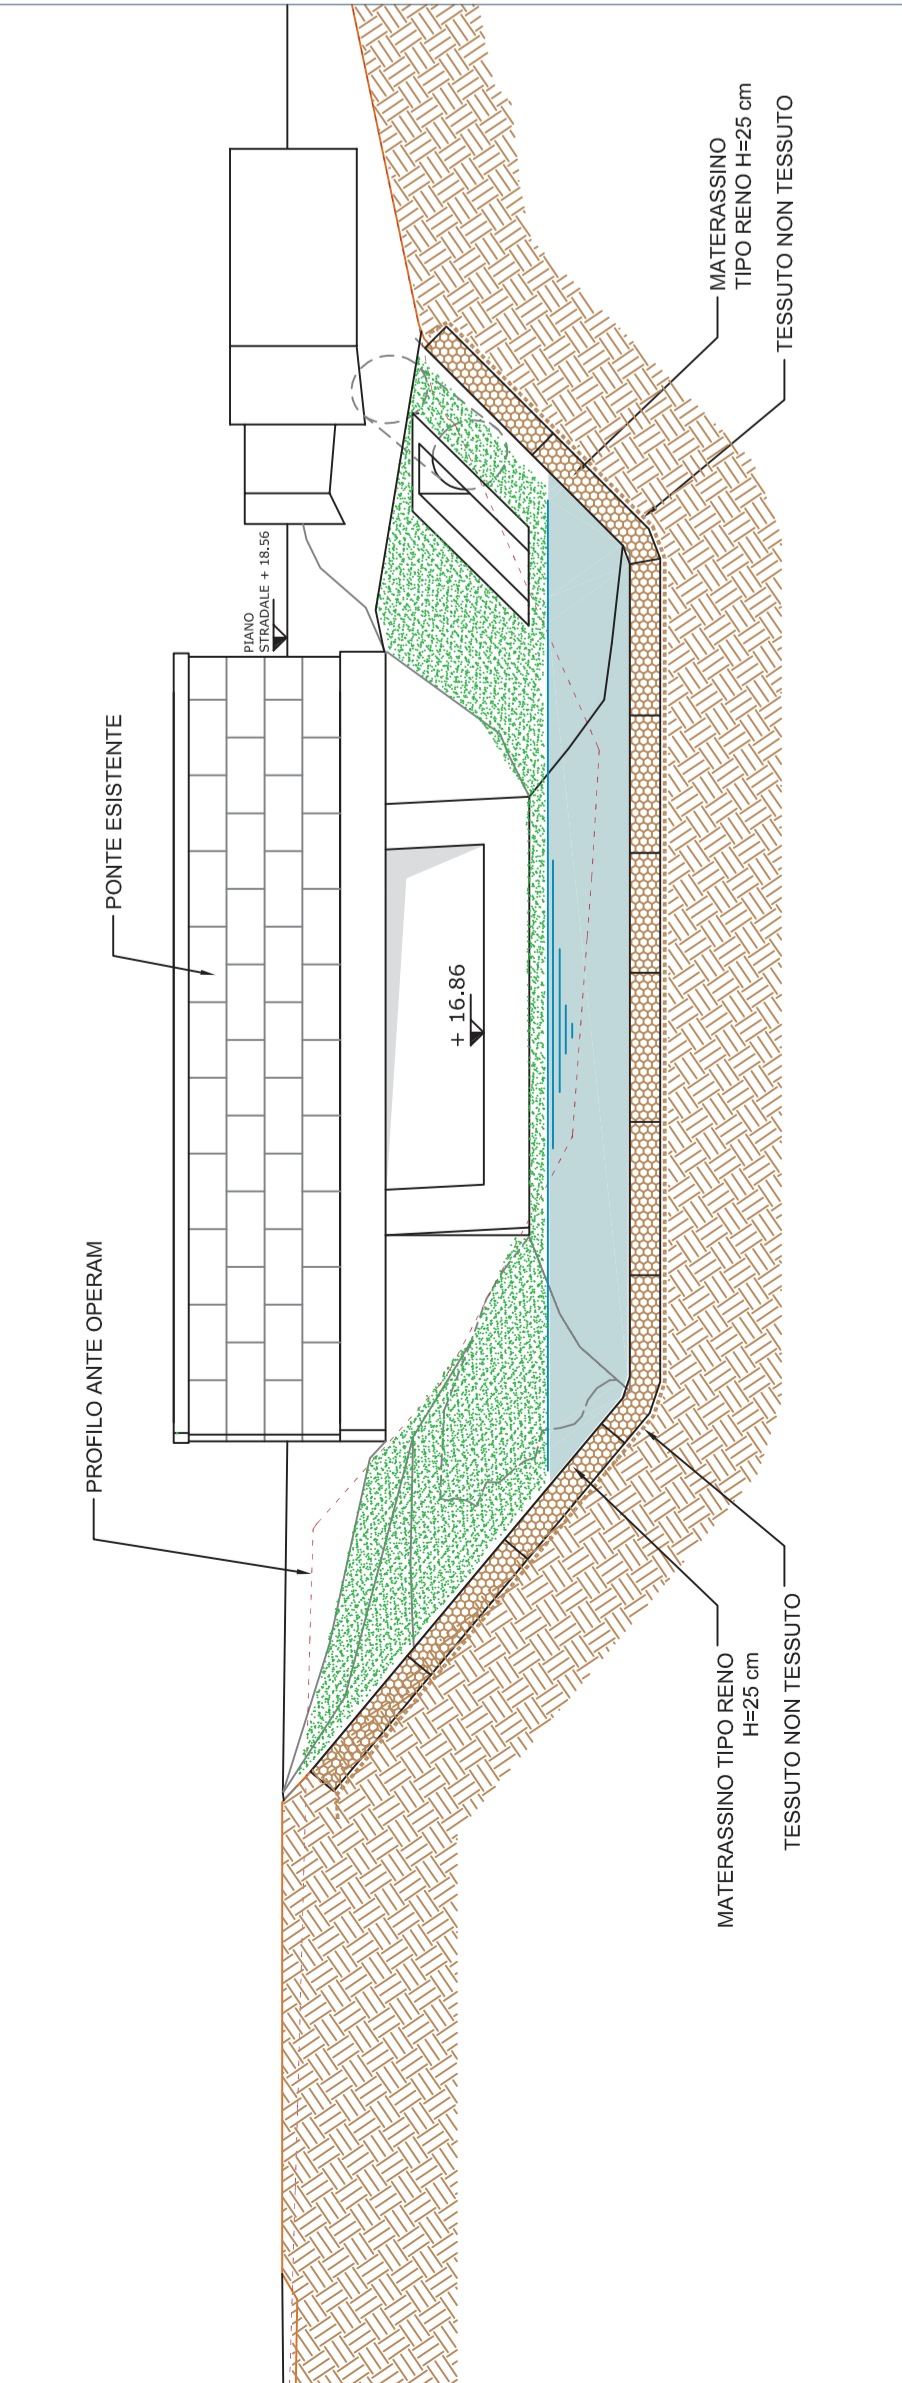


PONTE 1 - Attraversamento SP 124 Ponte con spalletta in c.a.  
Inizio intervento

PIANTA - scala 1:50

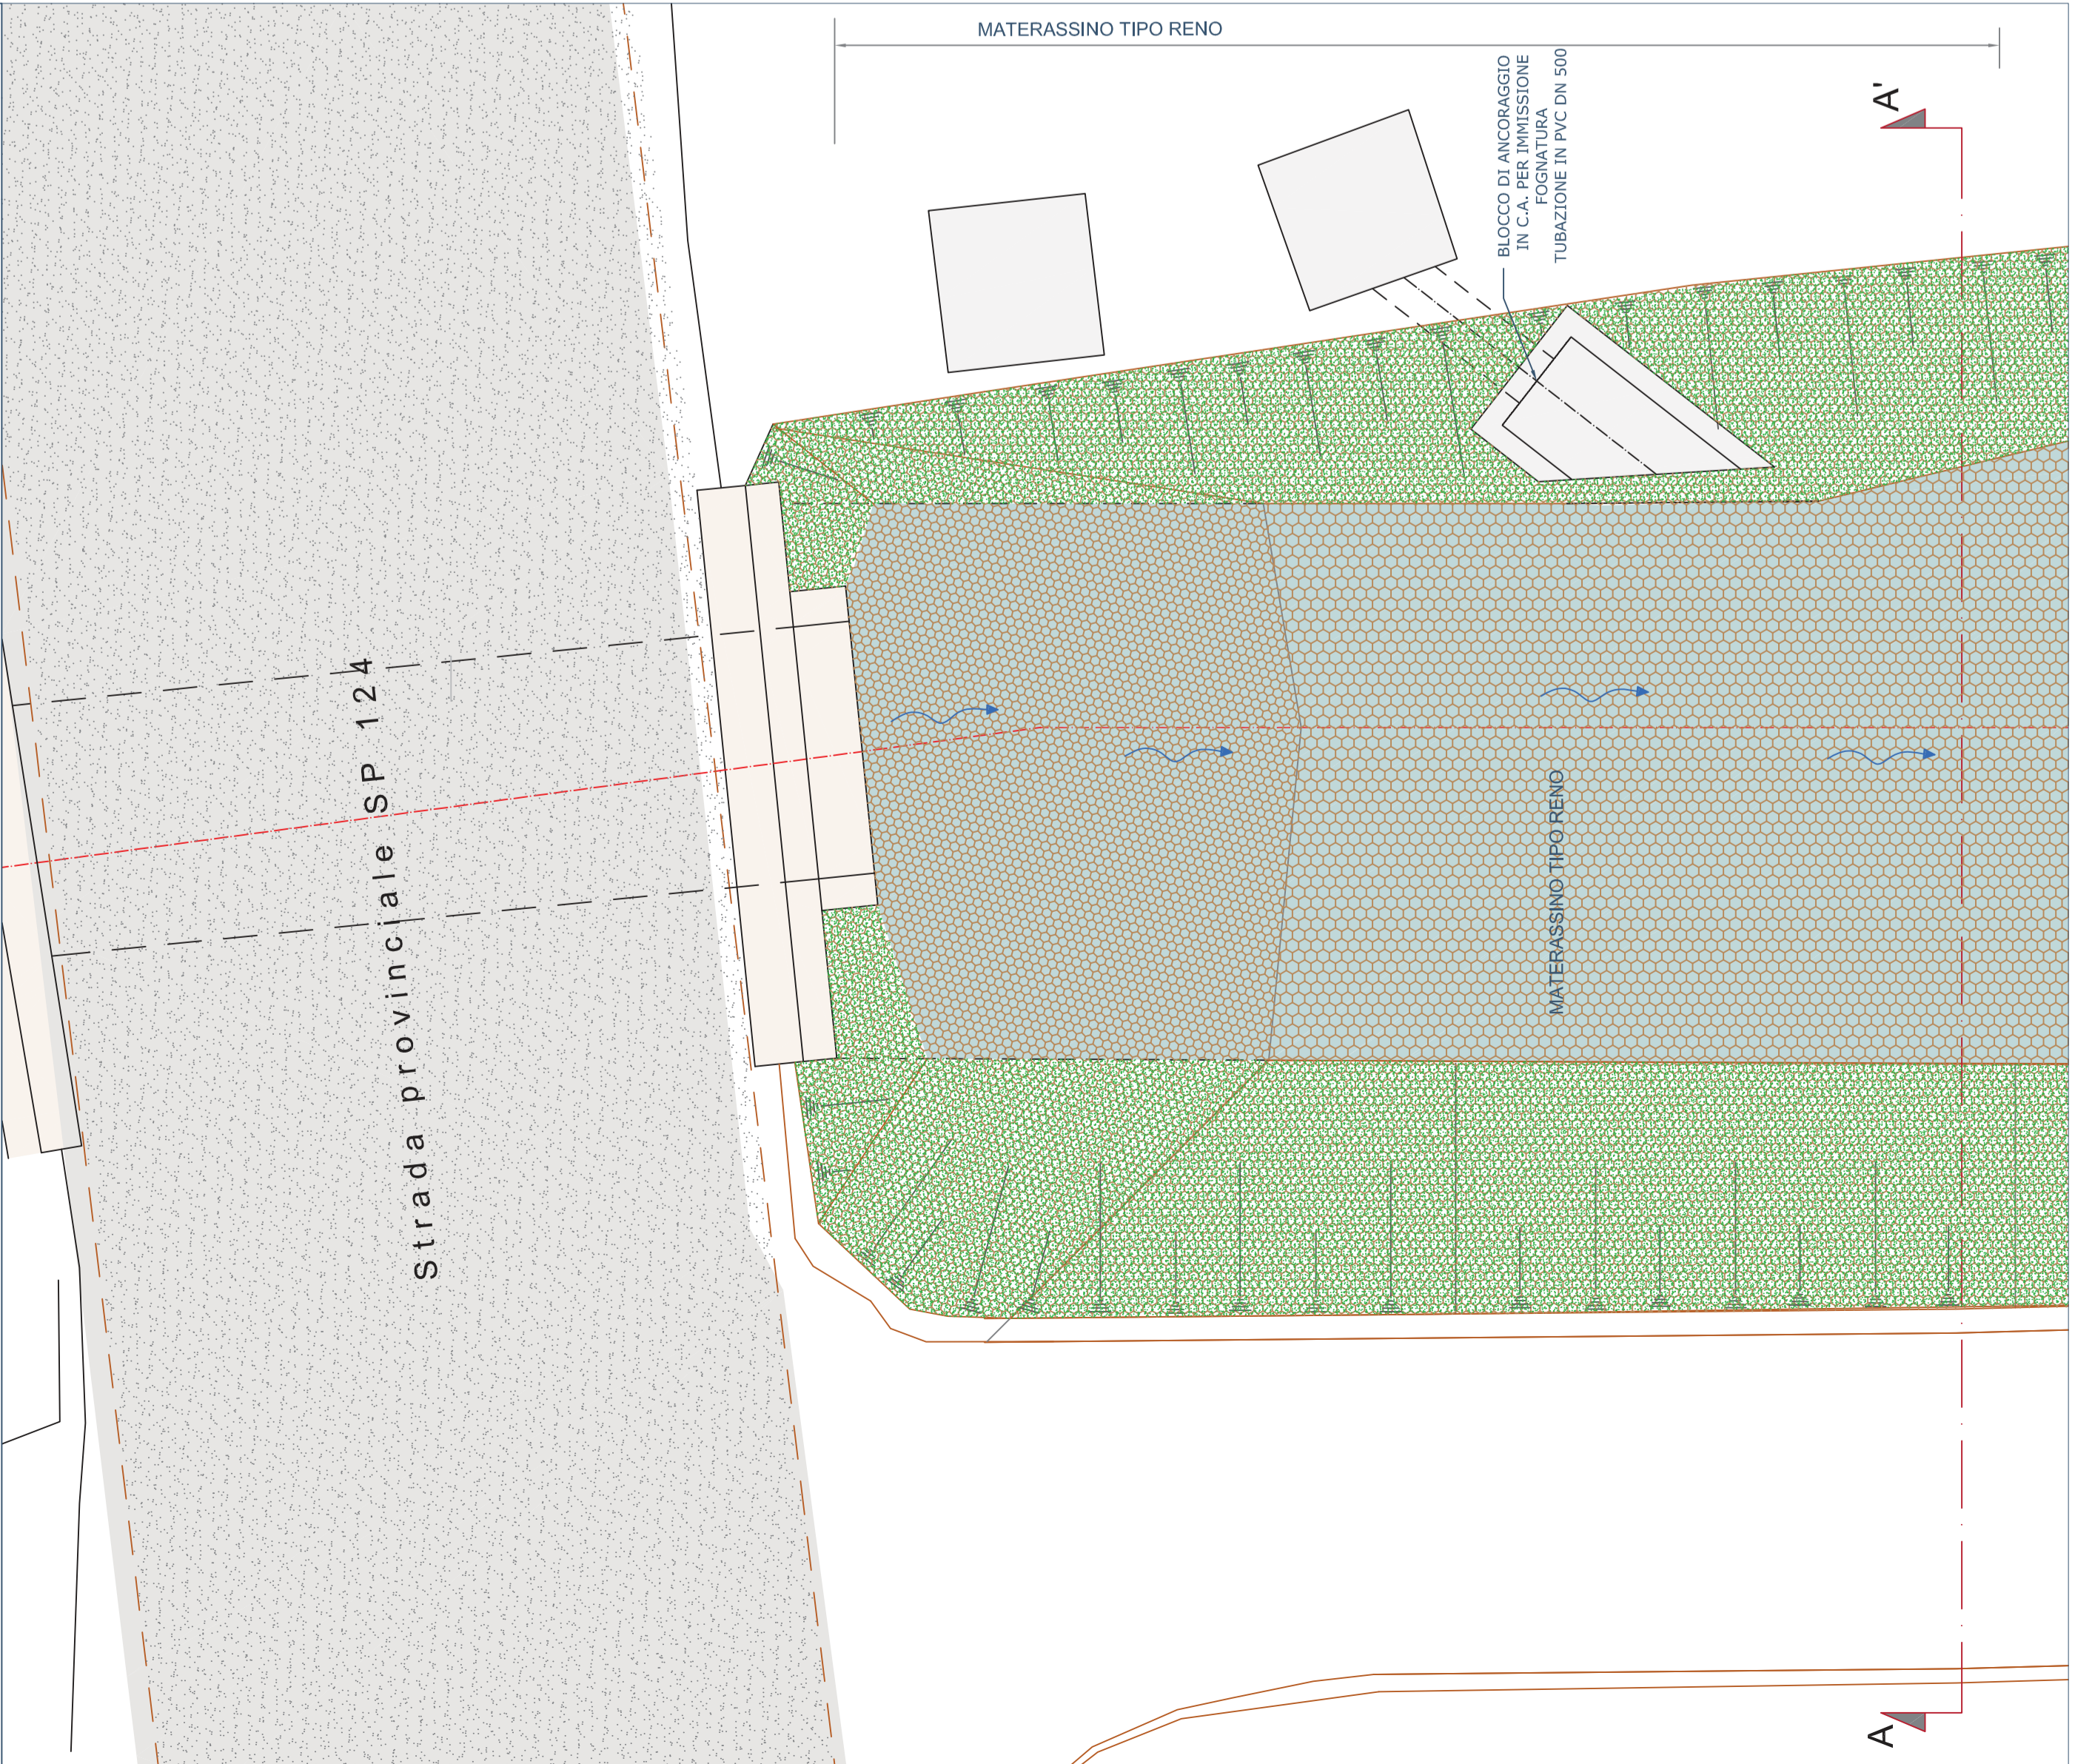


ATTRAVERSAMENTO TIPO (ponte ad arco in tufo)

SEZIONE A-A' - scala 1:50

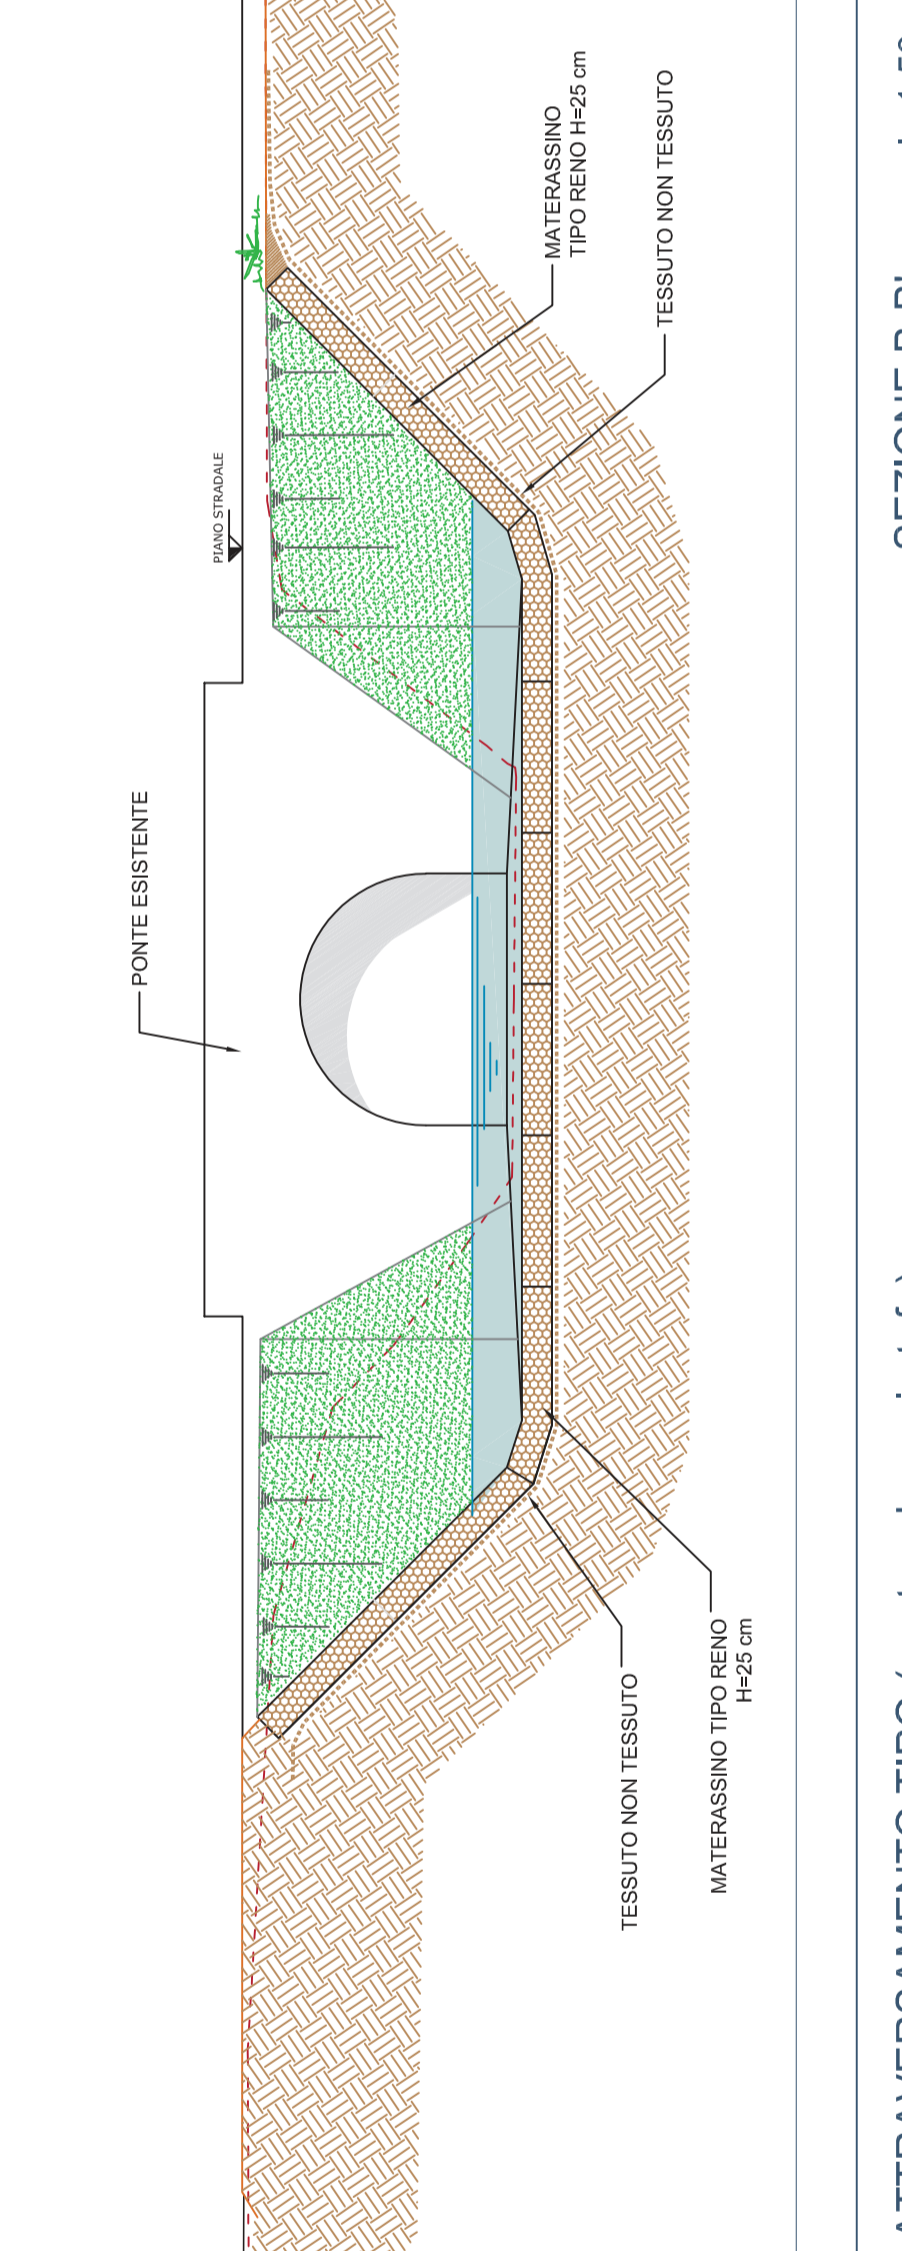


ATTRAVERSAMENTO TIPO (ponte ad arco in tufo)

SEZIONE B-B' - scala 1:50

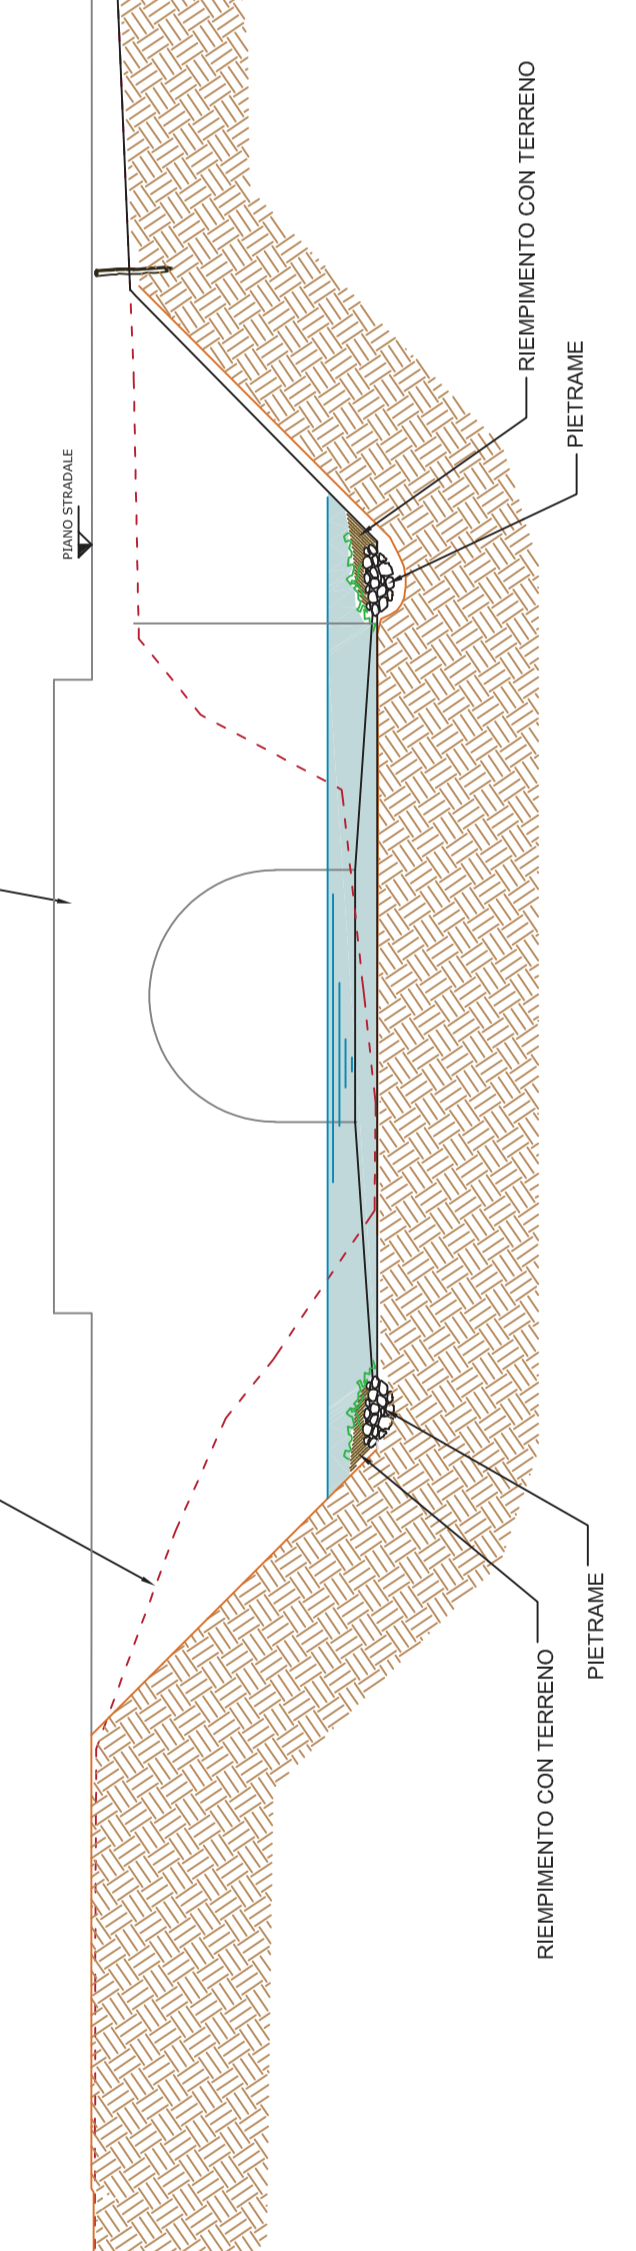


ATTRAVERSAMENTO TIPO (ponte ad arco in tufo)

PIANTA' - scala 1:50

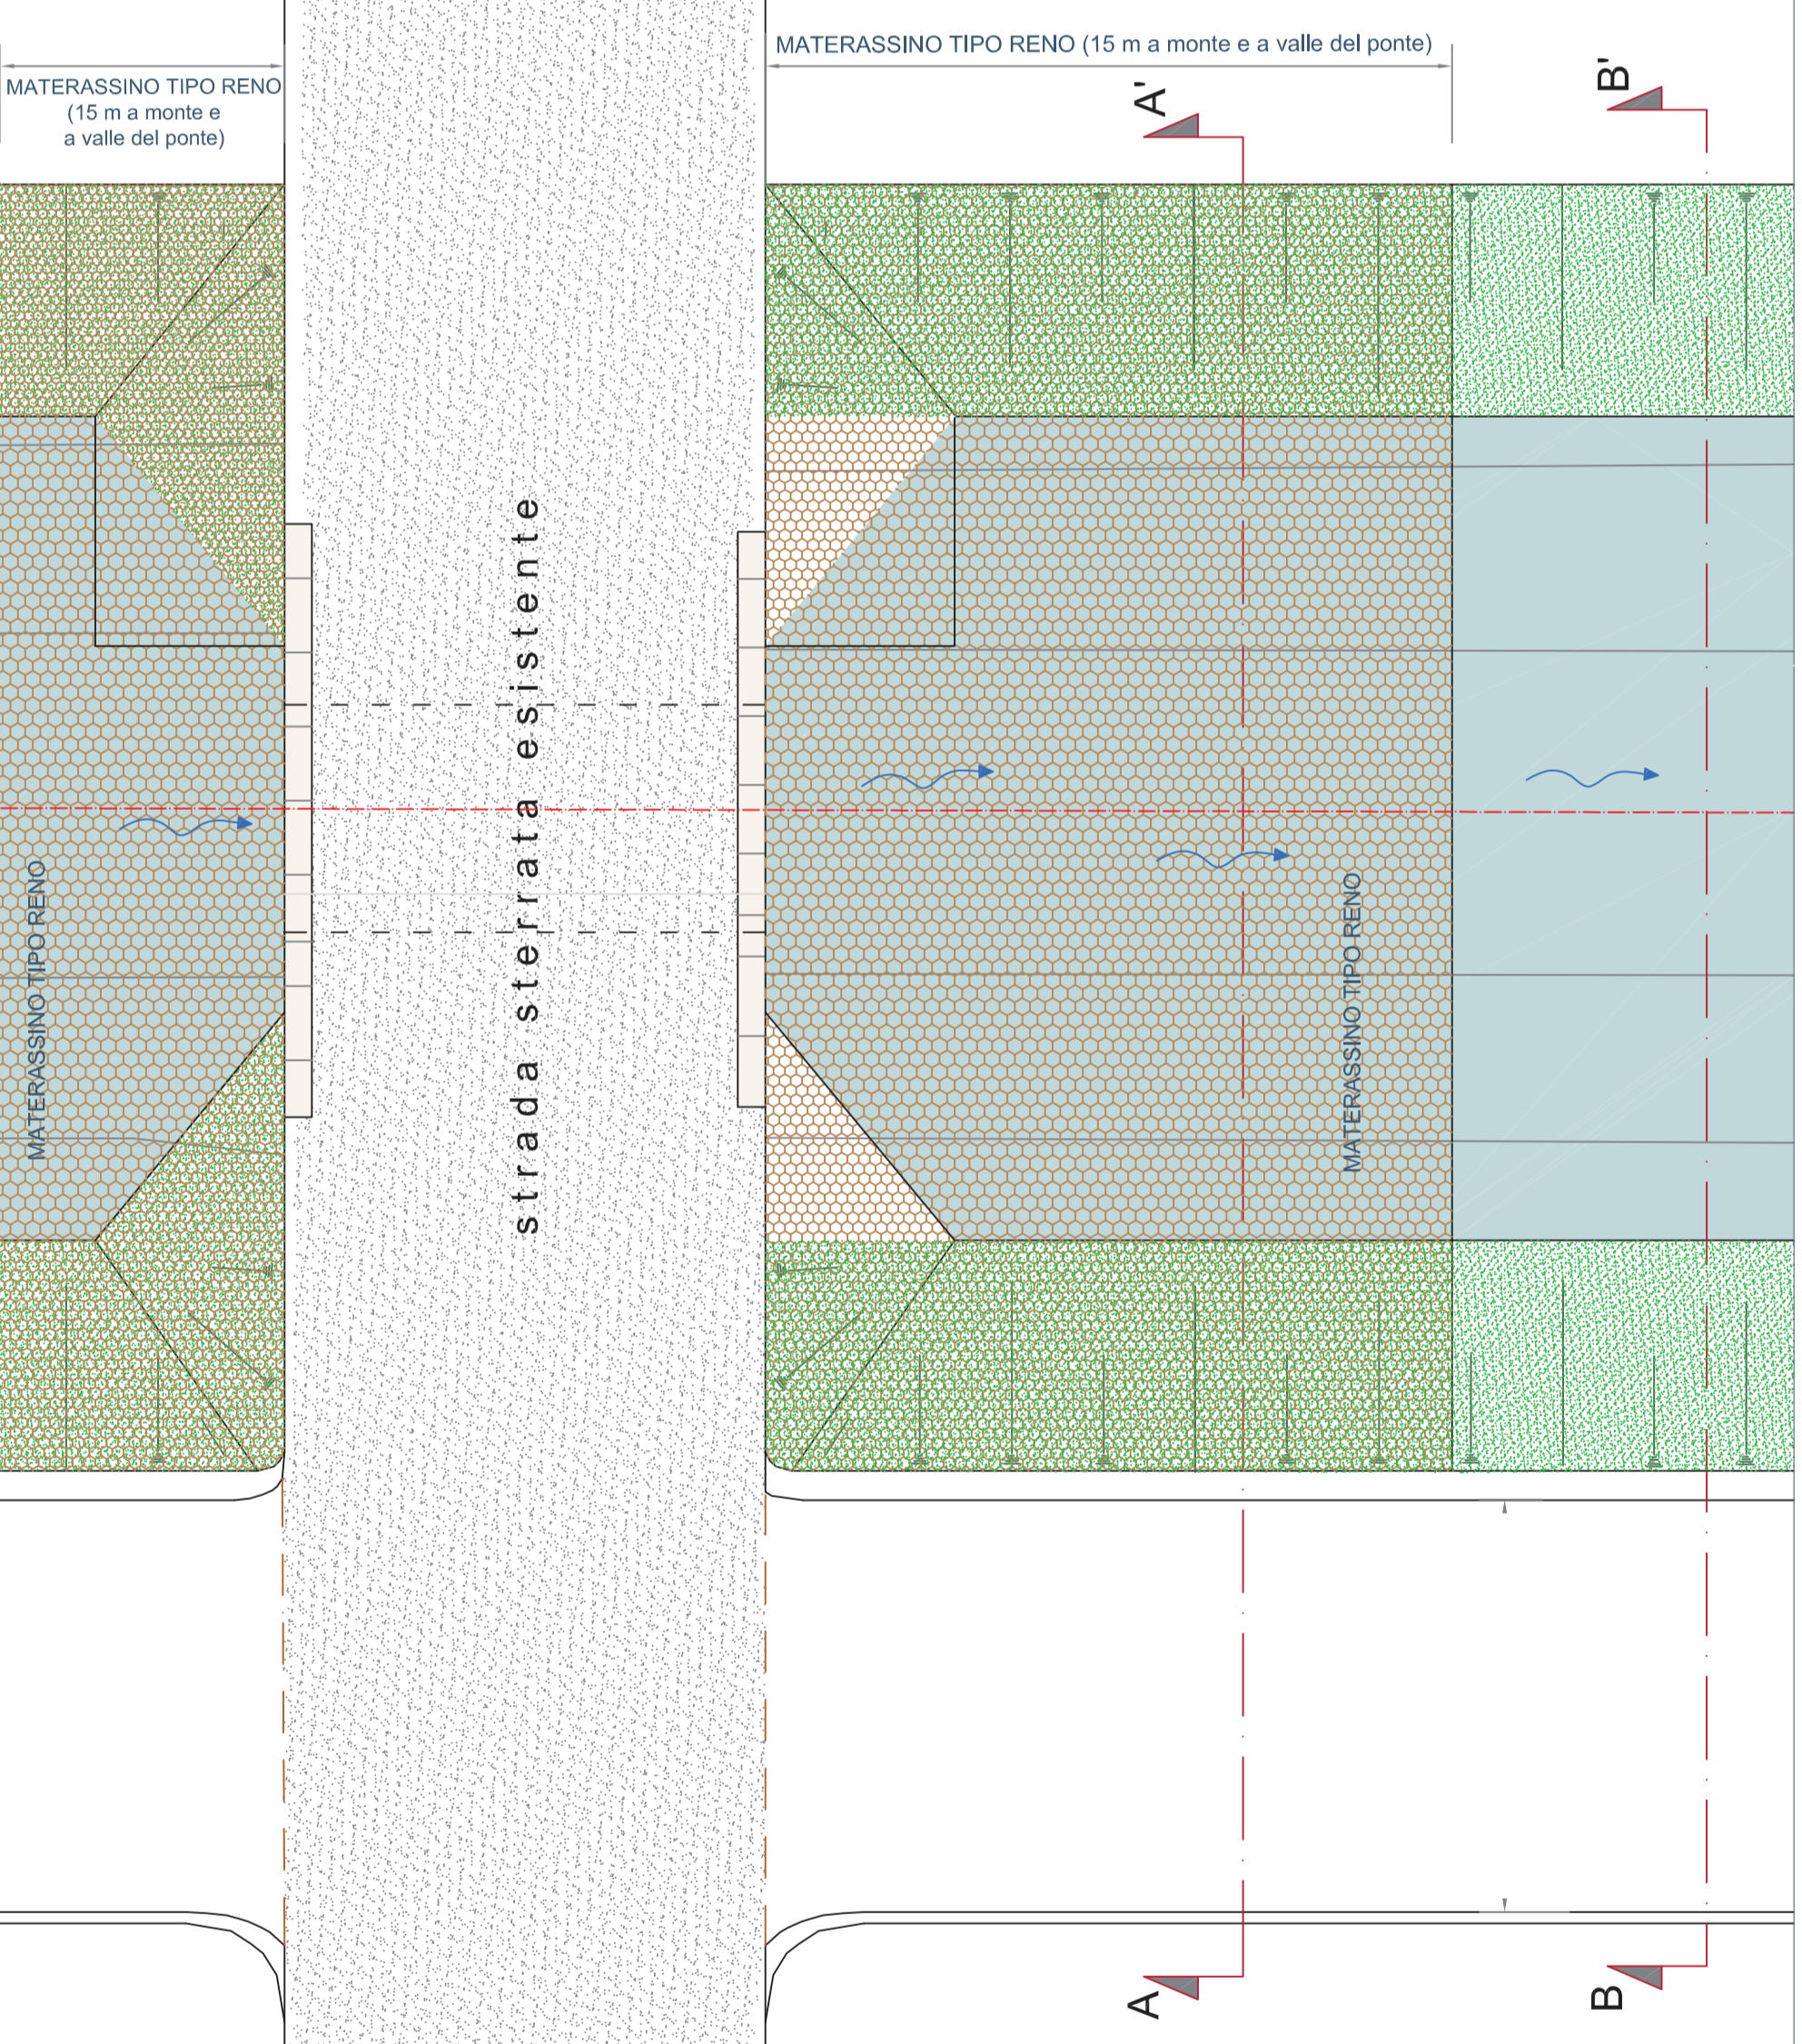


PONTE 4 - Attraversamento SP 123 "Contrada Ponvica"

SEZIONE A-A' - scala 1:50

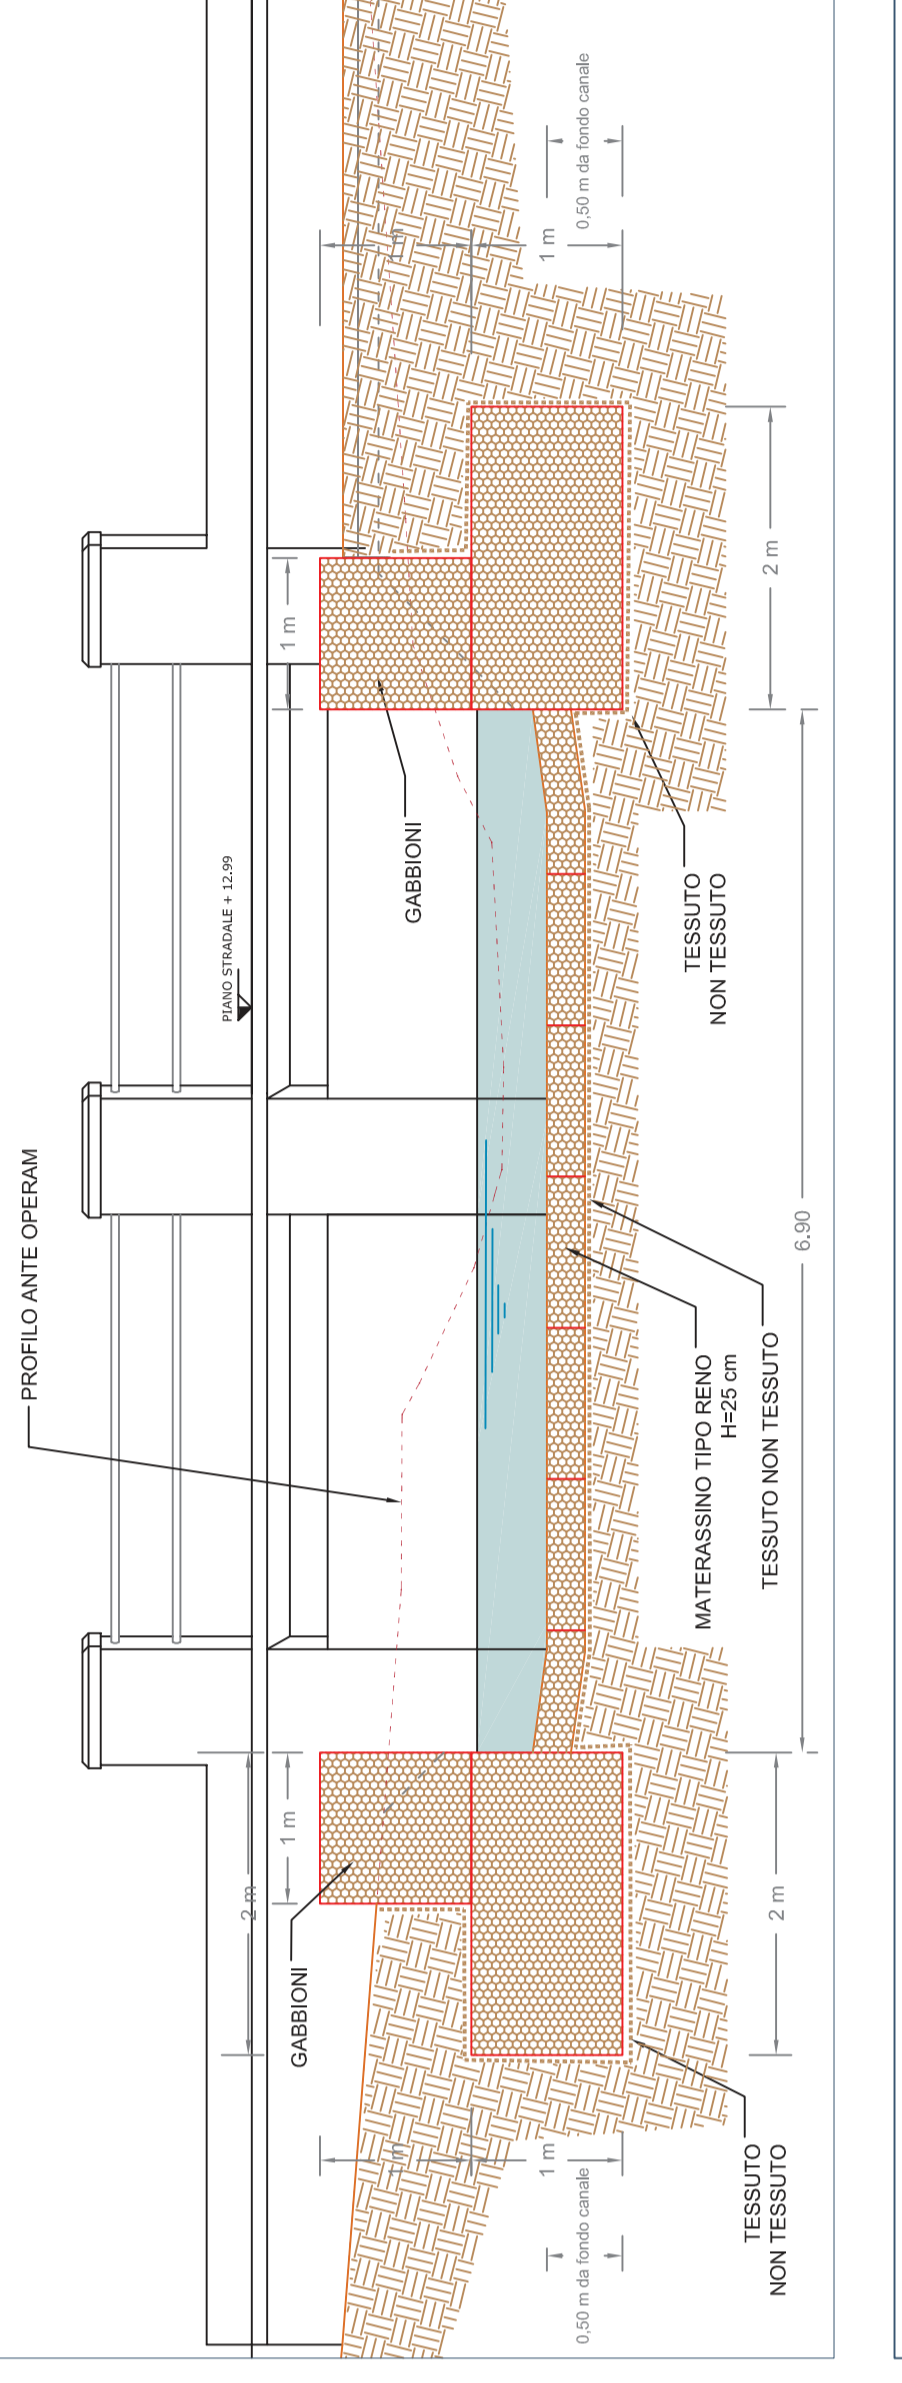

PONTE 4 - Attraversamento SP 123 "Contrada Ponvica"

PIANTA - scala 1:50

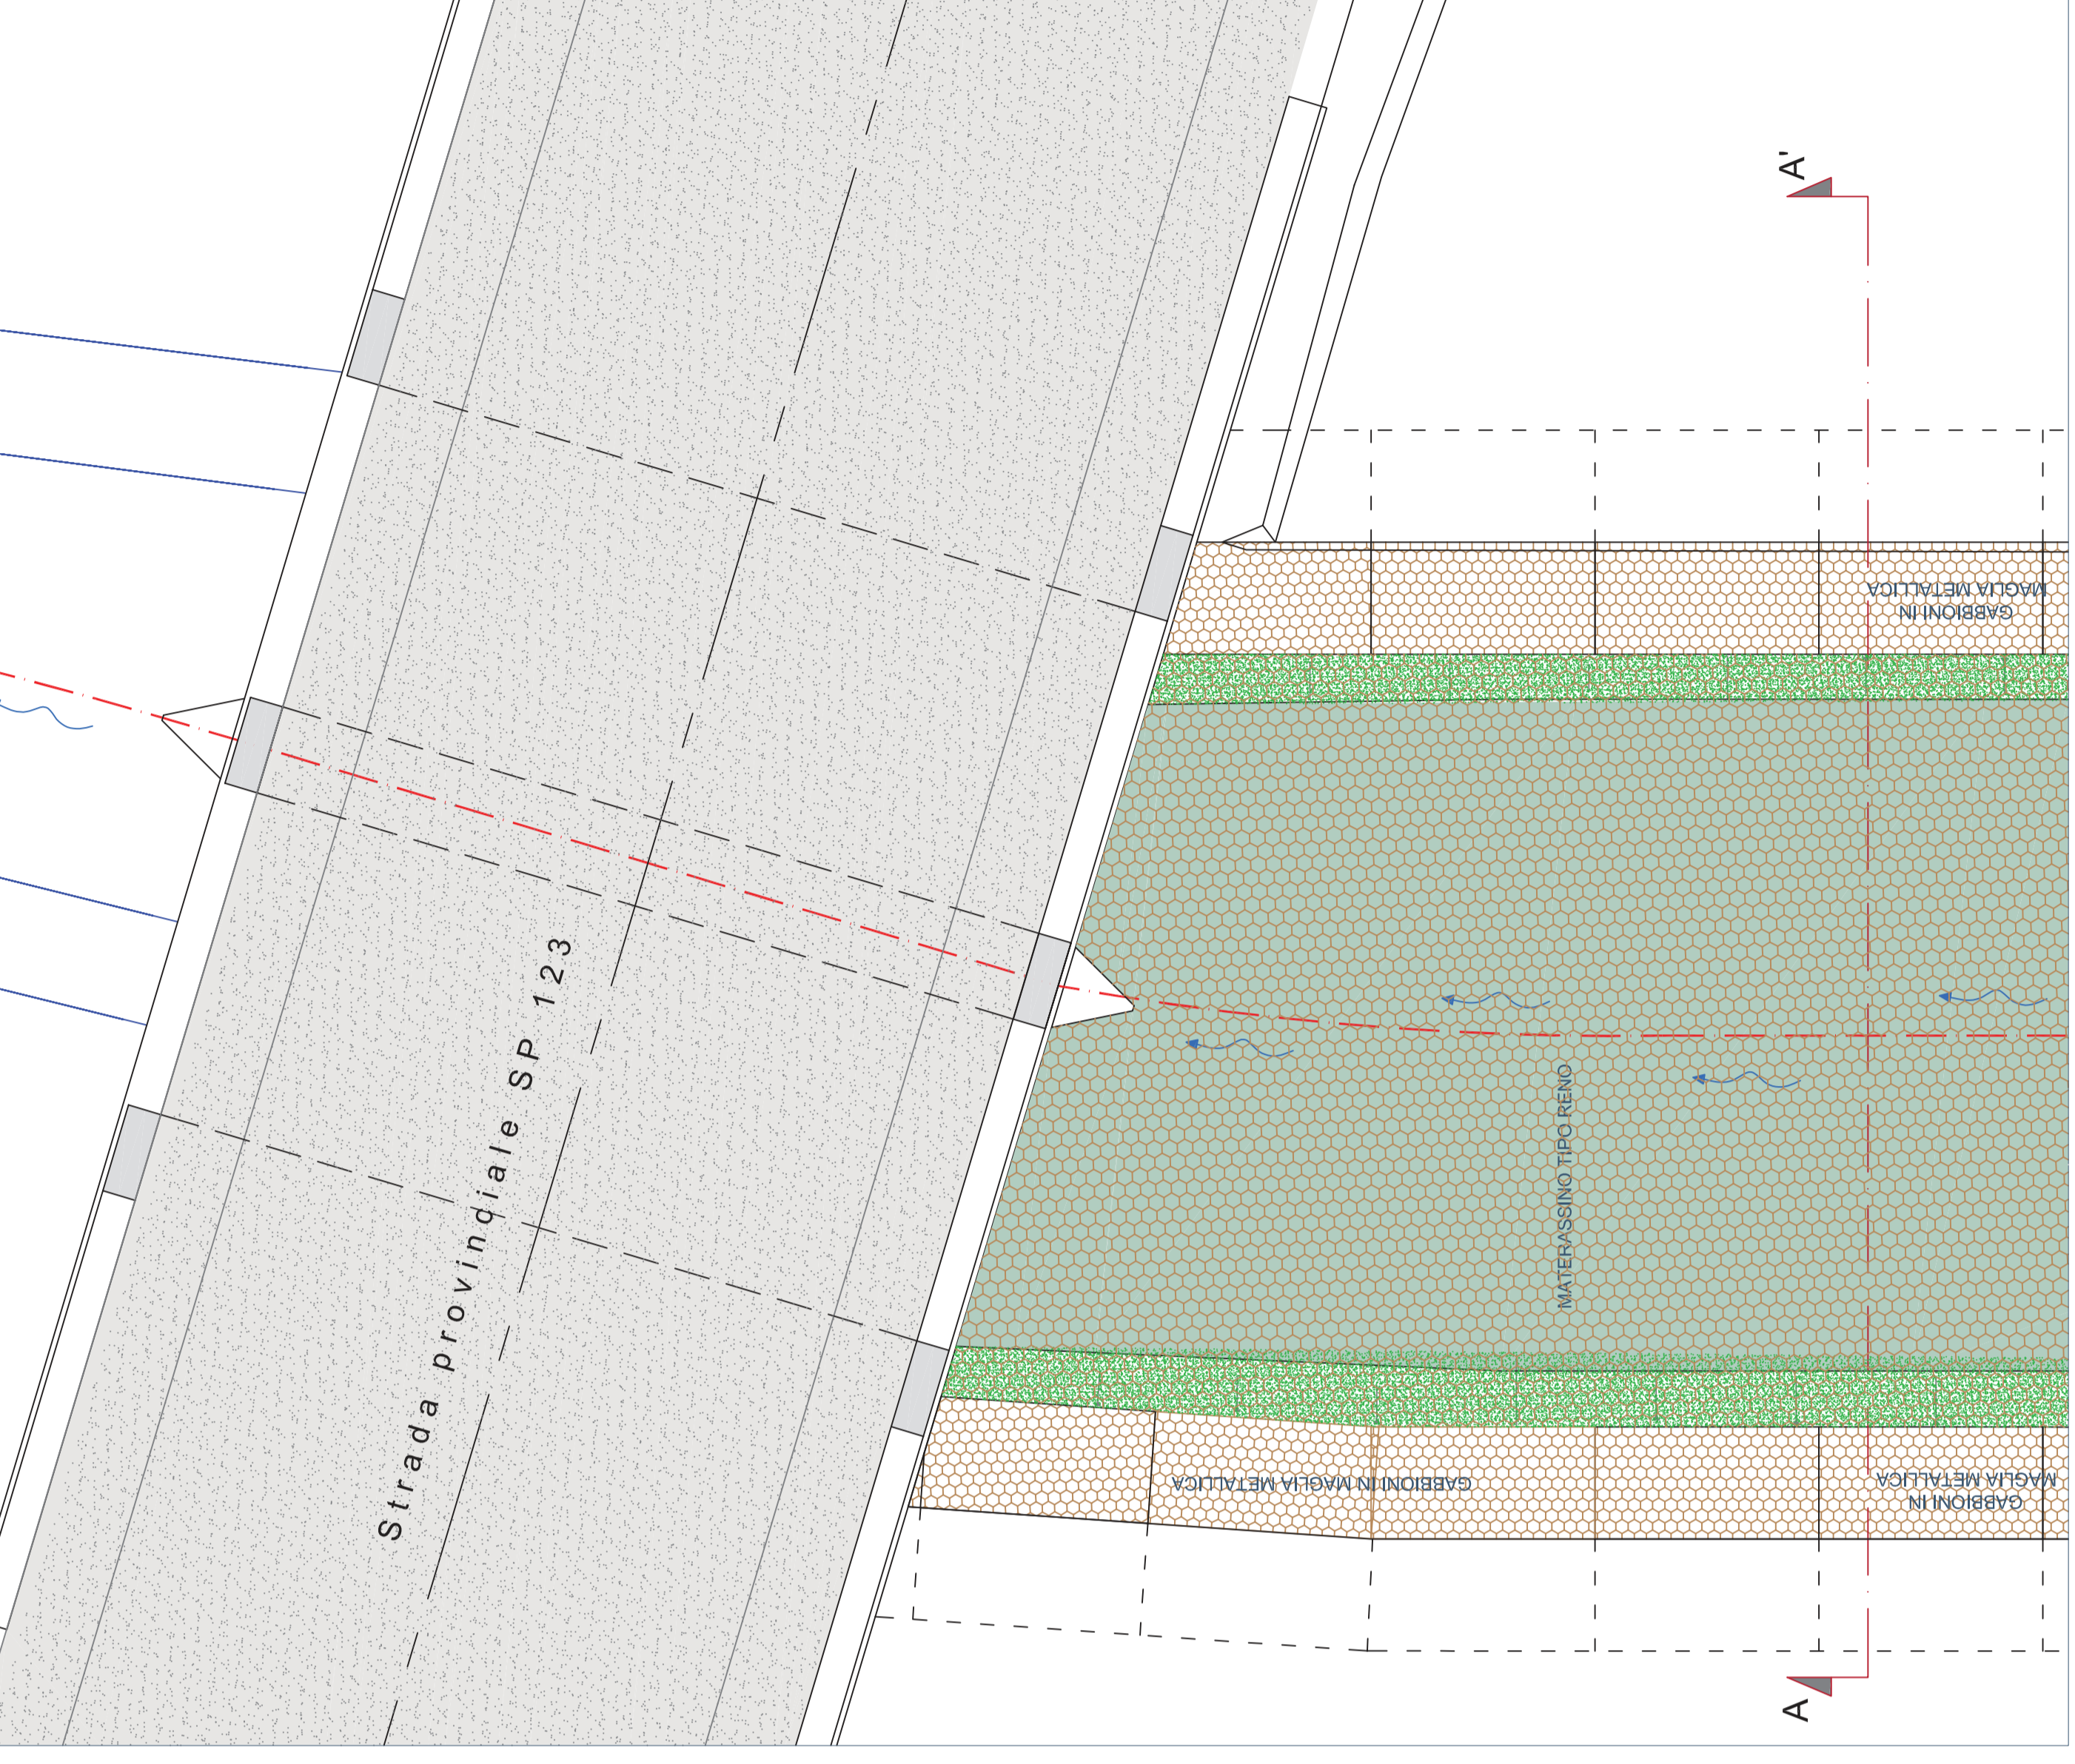

REGIONE PUGLIA

CONSORZIO DI BONIFICA  
STORNARA E TARA - TARANTO

PROGETTO ESECUTIVO  
CUP: PR07000021010 - GIG  
POR Puglia 2014/2020 - Asse VI - Azione 6.3 - Sub-Azione 6.3.1.b2  
"INTERVENTI DI MIGLIORAMENTO SUI RECAPITI FINALI COSTITUITI  
DA CORPI IDRICI NON SIGNIFICATIVI E DAL SUOLO - CANALE DEI  
CUPI IN AGRICOLTURA DI TARANTO E LIZZANO"

PROGETTISTI: Ing. Giuseppina MESSA  
Geom. Domenico DIZONNO  
Geom. Francesco ROBLES

IL RESPONSABILE UNICO DEL PROCEDIMENTO:  
Geom. Biagio ELEFANTE

EG. 07. 00 Particolari costruttivi

Data: OTTOBRE 2020

Revisioni

1-1