



REGIONE PUGLIA



CONSORZIO DI BONIFICA STORNARA E TARA - TARANTO

PROGETTO ESECUTIVO

CUP: PROV0000021010 CIG

POR Puglia 2014/2020 – Asse VI - Azione 6.3 – Sub Azione 6.3.1_b2
"INTERVENTI DI MIGLIORAMENTO SUI RECAPITI FINALI COSTITUITI
DA CORPI IDRICI NON SIGNIFICATIVI E DAL SUOLO - CANALE DEI
CUPI IN AGRO DI TARANTO E LIZZANO"

PROGETTISTI: Ing. Giuseppina MESSA

Geom. Domenico DIZONNO

Geom. Francesco ROBLES

IL RESPONSABILE UNICO DEL PROCEDIMENTO:

Geom. Biagio ELEFANTE


EG. 07.01

Sezione tipo

Scala : 1/10

Data: OTTOBRE 2020

Revisioni
0 - 0

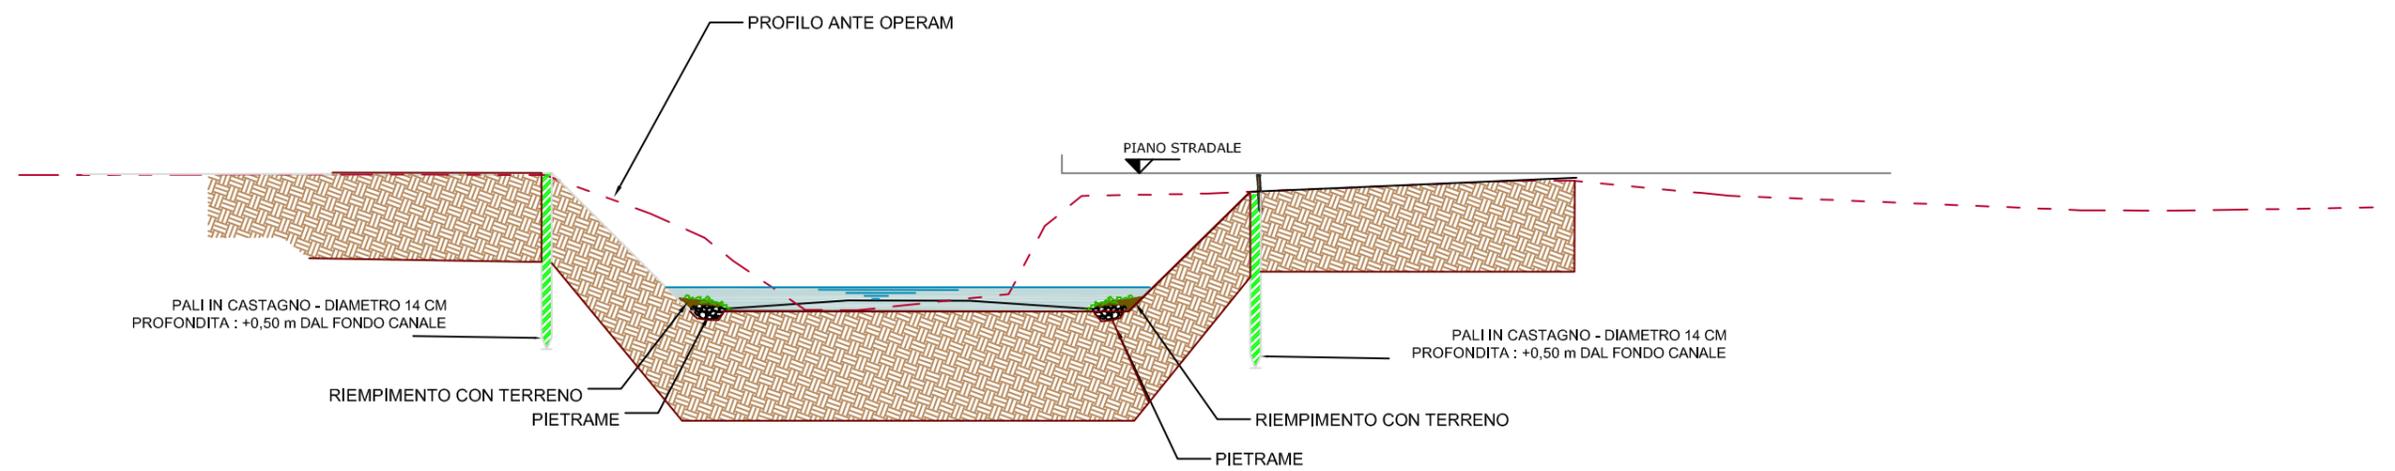

SEZIONE TIPO