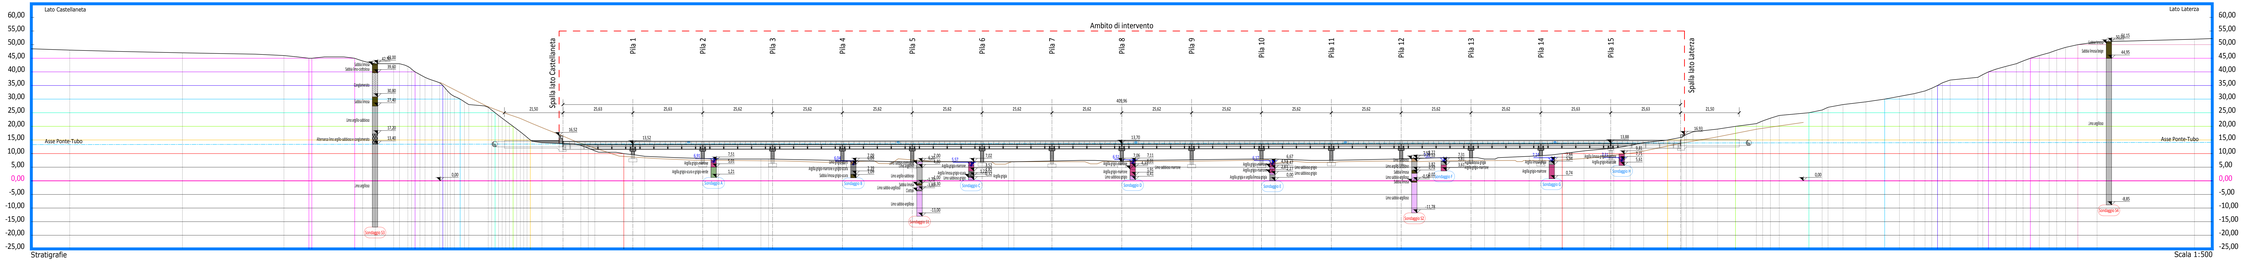

Stratigrafie

Scala 1:500

Profilo del terreno ricavato dai rilievi del 1969

Profilo del terreno ottenuto dal rilievo del 2020

Sondaggi eseguiti nel 1969

Quota di falda (1969)

Sondaggi eseguiti nel 2020

Scala 1:500

0.00 10.00 20.00 30.00 40.00 50.00 m

Coordinate geografiche ambito di intervento

Vertice Nord-Est:

Latitudine 40.5367

Longitudine 16.9152

Centro ponte-tubo:

Latitudine 40.5354

Longitudine 16.9135

Vertice Sud-Ovest:

Latitudine 40.5341

Longitudine 16.9118

Planimetria

Scala 1:500

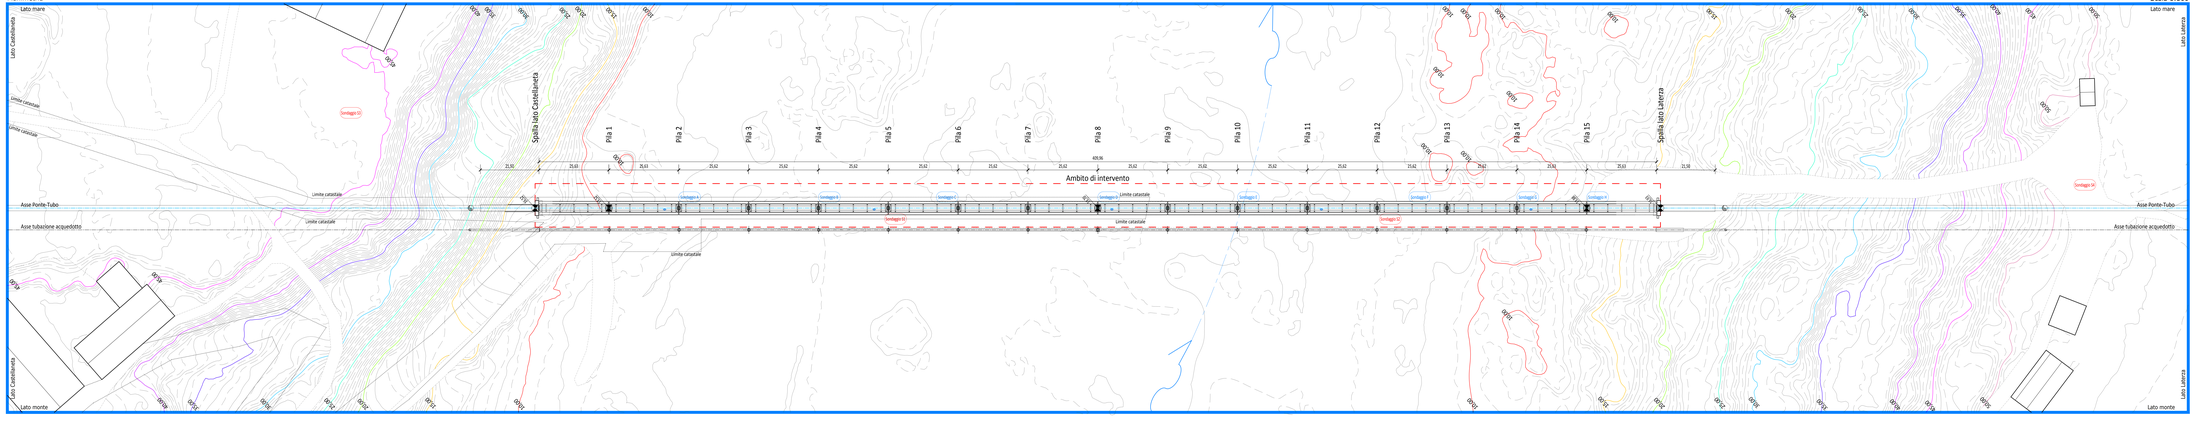

CONSORZIO DI BONIFICA STORNARA E TARA

viale Magna Grecia, 240 - 74121 TARANTO

"RIPRISTINO DEL PONTE TUBO DELL'IMPIANTO DRAIGUO CONSORTILE SX BRADANO UBICATO IN ATTRAVERSAMENTO DELLA LAMA DI LATERZA"
COMUNE DI CASTELLANETA (TARANTO)

PROGETTO DEFINITIVO

CIG 7845120D00

Capogruppo Mandatario R.T.P.
ing. Francesco LASSONA
via dei Mercato, 40/E - 74011 CASTELLANETA

Mandanti R.T.P.
ing. Davide CARLUCCI
strada Marchesa di Evoli, 112 - 70126 BARI
ing. Giuseppe CARLUCCI
Borgo Piceno, 12 - 70016 NOICATTARO
dott. geol. Antonio TRAMONTE
via Vittorio Veneto, 134 - 74016 MASSAFRA

R.U.P. Consorzio di Bonifica
ing. Santo CALASSO

ELABORATO	DATA	SCALA	ALLEGATO
Indagini geologiche (stratigrafie 1969-2020)	02/2021	1:500	G.3.ig

AGGIORNAMENTO	DATA	DESCRIZIONE

A termini di legge, sono riservati tutti i diritti del presente documento con divieto di riproduzione e di renderlo comunque noto a terzi senza autorizzazione scritta degli autori