



Lato Castellaneta Lato Laterza

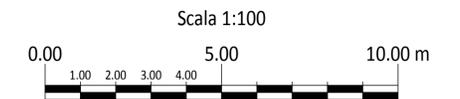

Coordinate geografiche ambito di intervento
 Vertice Nord-Est:
 Latitudine 40.5367
 Longitudine 16.9152
 Centro ponte-tubo:
 Latitudine 40.5354
 Longitudine 16.9135
 Vertice Sud-Ovest:
 Latitudine 40.5341
 Longitudine 16.9118

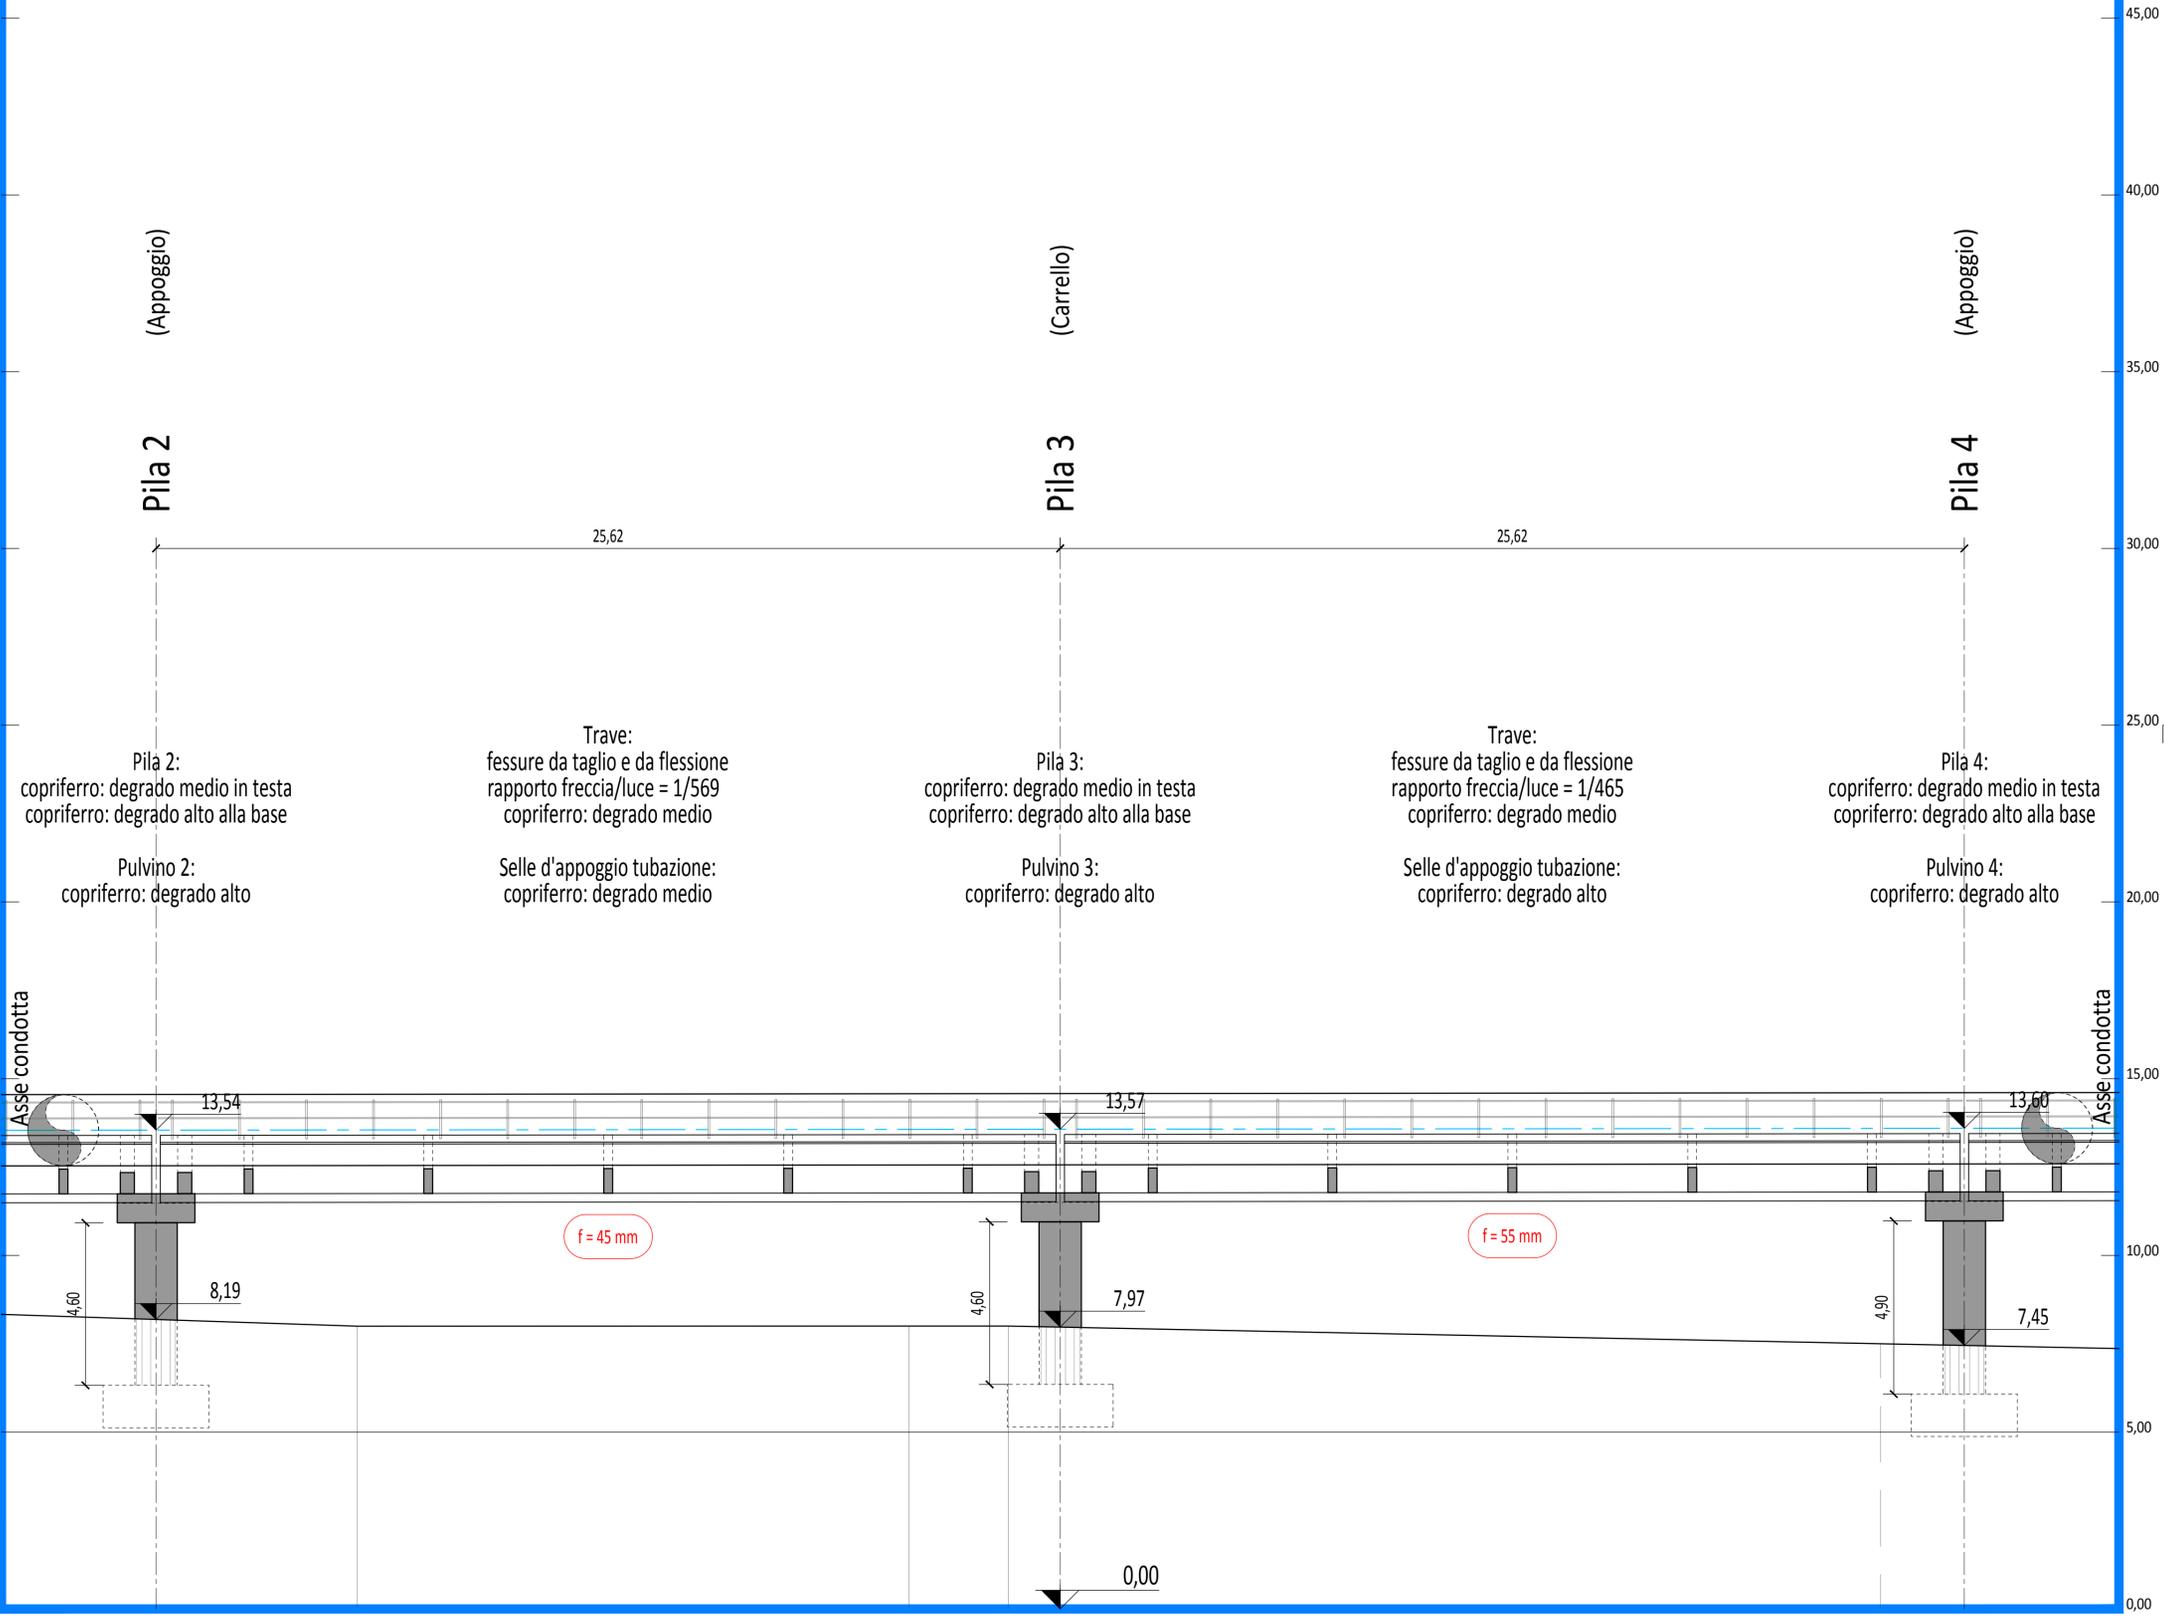

Profilo longitudinale dalla Pila 2 alla Pila 4

Scala 1:100

CONSORZIO DI BONIFICA STORNARA E TARA

viale Magna Grecia, 240 - 74121 TARANTO

"RIPRISTINO DEL PONTE TUBO DELL'IMPIANTO IRRIGUO CONSORTILE SX BRADANO UBICATO IN ATTRAVERSAMENTO DELLA LAMA DI LATERZA" COMUNE DI CASTELLANETA (TARANTO)

PROGETTO DEFINITIVO

CIG 7845120DD0



Capogruppo Mandatario R.T.P.
 ing. Francesco LASIGNA
 via del Mercato, 40/E - 74011 CASTELLANETA

Mandanti R.T.P.
 ing. Davide CARLUCCI
 strada Marchio di Evoli, 11/I - 70126 BARI
 ing. Giuseppe CARLUCCI
 Borgo Fiorito, 12 - 70016 NOICATTARO
 dott. geol. Antonio TRAMONTE
 via Vittorio Veneto, 134 - 74016 MASSAFRA

R.U.P. Consorzio di Bonifica
 ing. Santo CALASSO

ELABORATO	DATA	SCALA	ALLEGATO
Rilievo diagnostico strutturale dello stato di fatto (Pila 2 - Pila 4)	02/2021	1:100	G.8.s.2
AGGIORNAMENTO	DATA	DESCRIZIONE	

A termini di legge, sono riservati tutti i diritti del presente documento con divieto di riproduzione o di renderlo comunque noto a terzi senza autorizzazione scritta degli autori

