


Profilo longitudinale dalla Pila 12 alla Pila 14

Scala 1:100

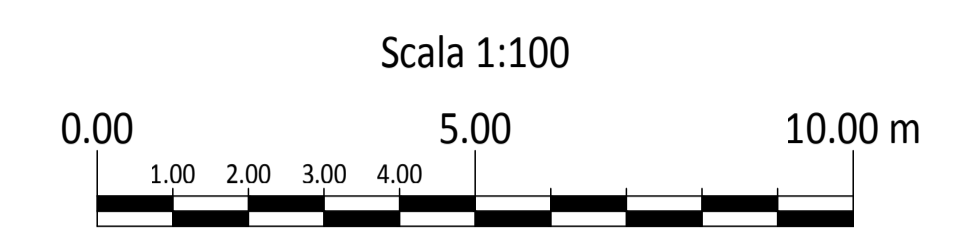

Coordinate geografiche ambito di intervento  
 Vertice Nord-Est:  
 Latitudine 40.5367  
 Longitudine 16.9152  
 Centro ponte-tubo:  
 Latitudine 40.5354  
 Longitudine 16.9135  
 Vertice Sud-Ovest:  
 Latitudine 40.5341  
 Longitudine 16.9118


## CONSORZIO DI BONIFICA STORNARA E TARA

viale Magna Grecia, 240 - 74121 TARANTO

"RIPRISTINO DEL PONTE TUBO DELL'IMPIANTO IRRIGUO CONSORTILE SX BRADANO UBICATO IN ATTRAVERSAMENTO DELLA LAMA DI LATERZA" COMUNE DI CASTELLANETA (TARANTO)

### PROGETTO DEFINITIVO

CIG 7845120DD0

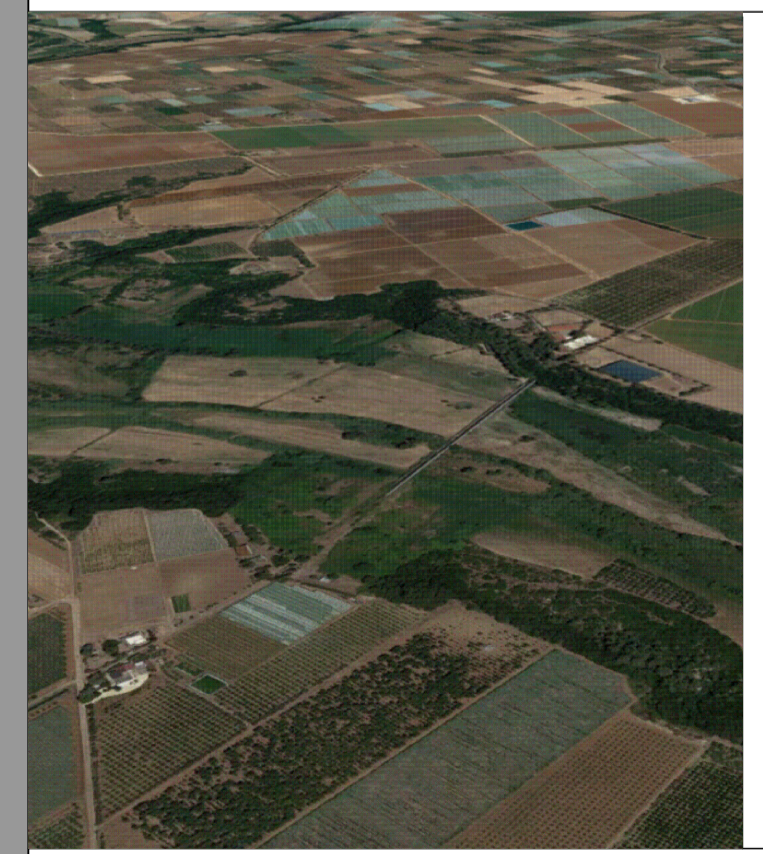

Capogruppo Mandatario R.T.P.  
 ing. Francesco LASIGNA  
 via del Mercato, 40/E - 74011 CASTELLANETA

Mandanti R.T.P.  
 ing. Davide CARLUCCI  
 strada Marchio di Evoli, 11/I - 70126 BARI  
 ing. Giuseppe CARLUCCI  
 Borgo Fiorito, 12 - 70016 NOICATTARO  
 dott. geol. Antonio TRAMONTE  
 via Vittorio Veneto, 134 - 74016 MASSAFRA

R.U.P. Consorzio di Bonifica  
 ing. Santo CALASSO

ELABORATO	DATA	SCALA	ALLEGATO
Rilievo diagnostico strutturale dello stato di fatto (Pila 12 - Pila 14)	02/2021	1:100	G.8.s.7
AGGIORNAMENTO	DATA	DESCRIZIONE	

A termini di legge, sono riservati tutti i diritti del presente documento con divieto di riproduzione o di renderlo comunque noto a terzi senza autorizzazione scritta degli autori

