REGIONE PUGLIA

CONSORZIO DI BONIFICA
STORNARA E TARA - TARANTO

PROGETTO ESECUTIVO
CUP: PROV00000021010 CIG

P.O.Puglia FESR 2007/2013 Asse II - Linea di Intervento 2.1 - Azione 2.1.2 - "C" INTERVENTI DI MIGLIORAMENTO SUI RECAPITI FINALI COSTITUITI DA CORPI IDRICI NON SIGNIFICATIVI E DAL SUOLO . - CANALE DEI CUPI IN AGRO DI TARANTO E LIZZANO (TA).
CANALE DI OSTONE DEI CUPI IN AGRO DI TARANTO E LIZZANO (TA)

PROGETTISTA:
Ing. Luigi Villani

IL RESPONSABILE UNICO DEL PROCEDIMENTO:
Geom

v. IL DIRETTORE AREA TECNICA
(Ing. Maria BARILE)

All.3	CANALE OSTONE - PROFILO LONGITUDINALE	Data: 30.06.2020
	Revisioni 0 - 0	

LIVELLETTE

Scala : 1000:100
Q.Rif. : 10.00

QUOTA FONDO ESISTENTE
ARGINI SX E DX
QUOTA FONDO DI PROGETTO

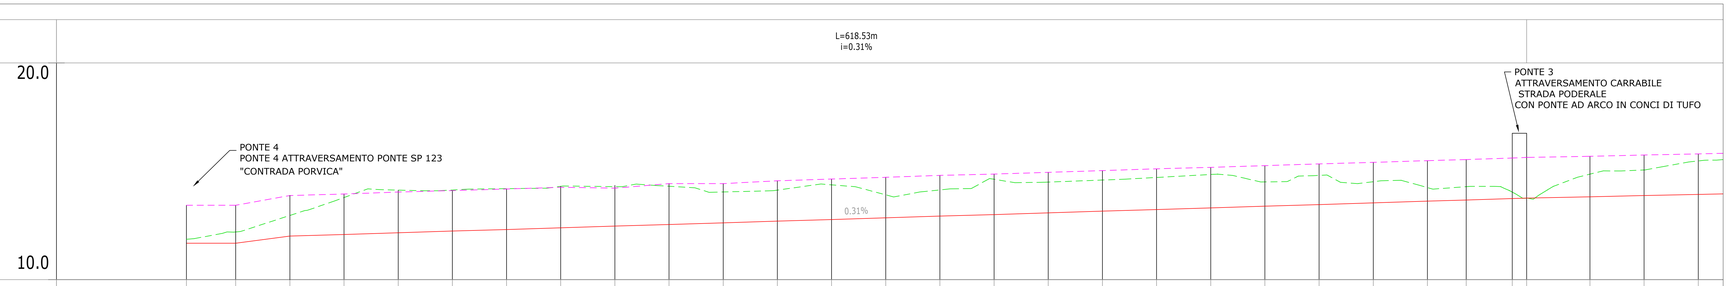

NUMERO SEZIONE
84 85 86 87 88 89 90 91 92 93 94 95 96 97 98 99 100 101 102 103 104 105 106 107 108 109 110 111 112 113

QUOTE FONDO ESISTENTE
11.86 12.20 12.96 13.79 14.13 14.13 14.20 14.30 14.29 14.31 14.04 14.13 14.37 13.91 14.14 14.83 14.50 14.59 14.71 14.85 14.51 14.81 14.52 14.25 14.29 14.04 13.76 14.87 15.06 15.48

QUOTE FONDO DI PROGETTO
11.68 11.68 12.01 12.08 12.16 12.24 12.31 12.39 12.47 12.54 12.62 12.70 12.77 12.85 12.93 13.00 13.08 13.16 13.23 13.31 13.39 13.46 13.54 13.62 13.67 13.74 13.76 13.82 13.88 13.93

QUOTE ARGINE SX E DX
13.43 13.43 13.88 13.95 14.04 14.11 14.18 14.26 14.22 14.43 14.43 14.56 14.64 14.72 14.81 14.87 14.95 15.03 15.11 15.18 15.26 15.34 15.41 15.49 15.54 15.61 15.64 15.69 15.75 15.80

DISTANZE PARZIALI
22,73 25,00 17,90 21,24 6,67 29,20 25,00 25,00 25

DISTANZE PROGRESSIVE
0+000.00 0+022.73 0+047.73 0+072.73 0+097.73 0+122.73 0+147.73 0+172.73 0+197.73 0+222.73 0+247.73 0+272.73 0+297.73 0+322.73 0+347.73 0+372.73 0+397.73 0+422.73 0+447.73 0+472.73 0+497.73 0+522.73 0+547.73 0+572.73 0+590.63 0+611.87 0+618.54 0+647.74 0+672.74 0+697.74

ETTOMETRICHE
00 01 02 03 04 05 06 07

LIVELLETTE

Scala : 1000:100
Q.Rif. : 10.00

QUOTA FONDO ESISTENTE
ARGINI SX E DX
QUOTA FONDO DI PROGETTO

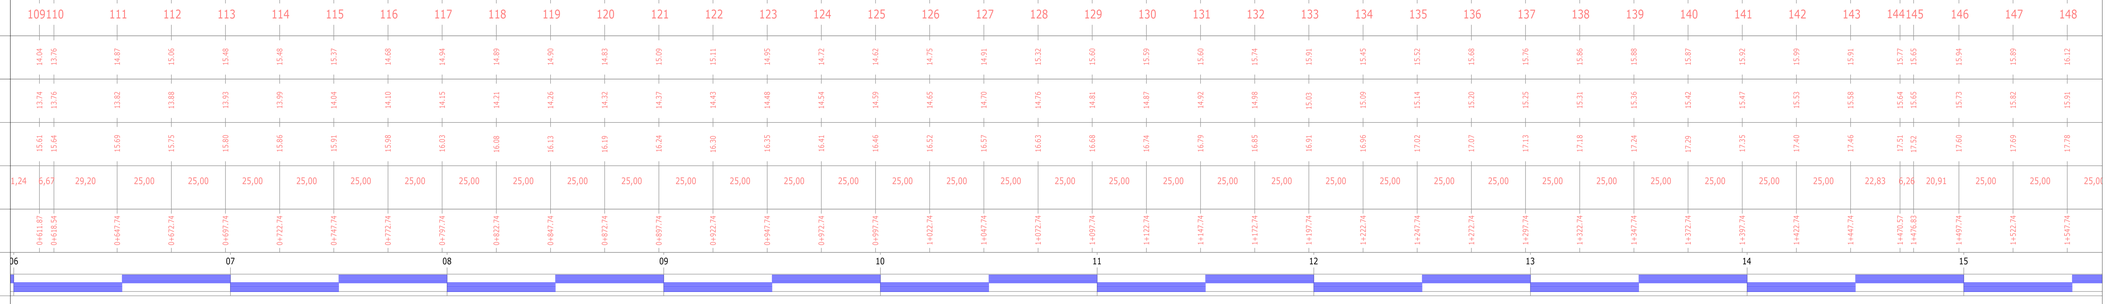

NUMERO SEZIONE
109 110 111 112 113 114 115 116 117 118 119 120 121 122 123 124 125 126 127 128 129 130 131 132 133 134 135 136 137 138 139 140 141 142 143 144 145 146 147 148

QUOTE FONDO ESISTENTE
14.04 13.76 14.87 15.06 15.48 15.48 15.37 14.68 14.94 14.89 14.90 14.83 15.09 15.11 14.95 14.72 14.62 14.75 14.91 15.32 15.60 15.59 15.60 15.74 15.91 15.45 15.52 15.68 15.76 15.86 15.88 15.87 15.92 15.99 15.91 15.77 15.65 15.94 15.89 16.12

QUOTE FONDO DI PROGETTO
13.74 13.76 13.82 13.88 13.93 13.99 14.04 14.10 14.15 14.21 14.26 14.32 14.37 14.43 14.48 14.54 14.59 14.65 14.70 14.76 14.81 14.87 14.92 14.98 15.03 15.09 15.14 15.20 15.25 15.31 15.36 15.42 15.47 15.53 15.58 15.64 15.65 15.73 15.82 15.91

QUOTE ARGINE SX E DX
15.61 15.64 15.69 15.75 15.80 15.86 15.91 15.98 16.03 16.08 16.13 16.19 16.24 16.30 16.35 16.41 16.46 16.52 16.57 16.63 16.68 16.74 16.79 16.85 16.91 16.96 17.02 17.07 17.13 17.18 17.24 17.29 17.35 17.40 17.46 17.51 17.52 17.60 17.69 17.78

DISTANZE PARZIALI
1,24 6,67 29,20 25,00 22,83 6,26 20,91 25,00 25,00 25,00

DISTANZE PROGRESSIVE
0+611.87 0+618.54 0+647.74 0+672.74 0+697.74 0+722.74 0+747.74 0+772.74 0+797.74 0+822.74 0+847.74 0+872.74 0+897.74 0+922.74 0+947.74 0+972.74 0+997.74 1+022.74 1+047.74 1+072.74 1+097.74 1+122.74 1+147.74 1+172.74 1+197.74 1+222.74 1+247.74 1+272.74 1+297.74 1+322.74 1+347.74 1+372.74 1+397.74 1+422.74 1+447.74 1+470.57 1+476.83 1+497.74 1+522.74 1+547.74

ETTOMETRICHE
06 07 08 09 10 11 12 13 14 15

LIVELLETTE

Scala : 1000:100
Q.Rif. : 10.00

QUOTA FONDO ESISTENTE
ARGINI SX E DX
QUOTA FONDO DI PROGETTO

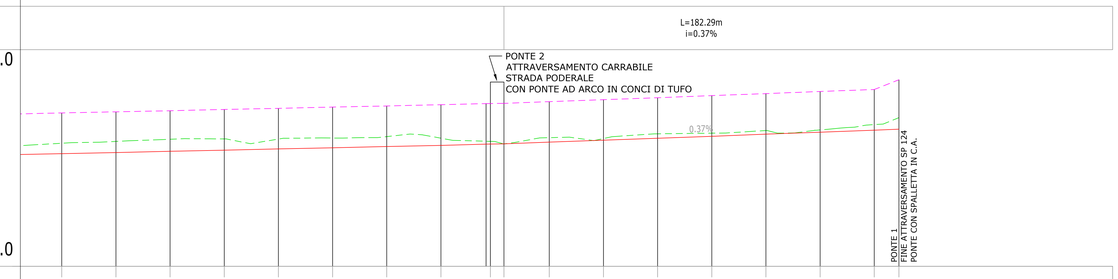

NUMERO SEZIONE
136 137 138 139 140 141 142 143 144 145 146 147 148 149 150 151 152 153

QUOTE FONDO ESISTENTE
15.68 15.76 15.86 15.88 15.87 15.92 15.99 15.91 15.77 15.65 15.94 15.89 16.12 16.14 16.27 16.30 16.54 16.66

QUOTE FONDO DI PROGETTO
15.20 15.25 15.31 15.36 15.42 15.47 15.53 15.58 15.64 15.65 15.73 15.82 15.91 16.00 16.10 16.19 16.38 16.33

QUOTE ARGINE SX E DX
17.07 17.13 17.18 17.24 17.29 17.35 17.40 17.46 17.51 17.52 17.60 17.69 17.78 17.88 17.97 18.07 18.16 18.61

DISTANZE PARZIALI
25,00 25,00 25,00 25,00 25,00 25,00 25,00 25,00 22,83 6,26 20,91 25,00 25,00 25,00 25,00 25,00 25,00 11,38

DISTANZE PROGRESSIVE
1+272.74 1+297.74 1+322.74 1+347.74 1+372.74 1+397.74 1+422.74 1+447.74 1+470.57 1+476.83 1+497.74 1+522.74 1+547.74 1+572.74 1+597.74 1+622.74 1+647.74 1+659.12

ETTOMETRICHE
13 14 15 16 17